


**Schemaschnitt**  
Anschluss an best. Vorlaufleitung

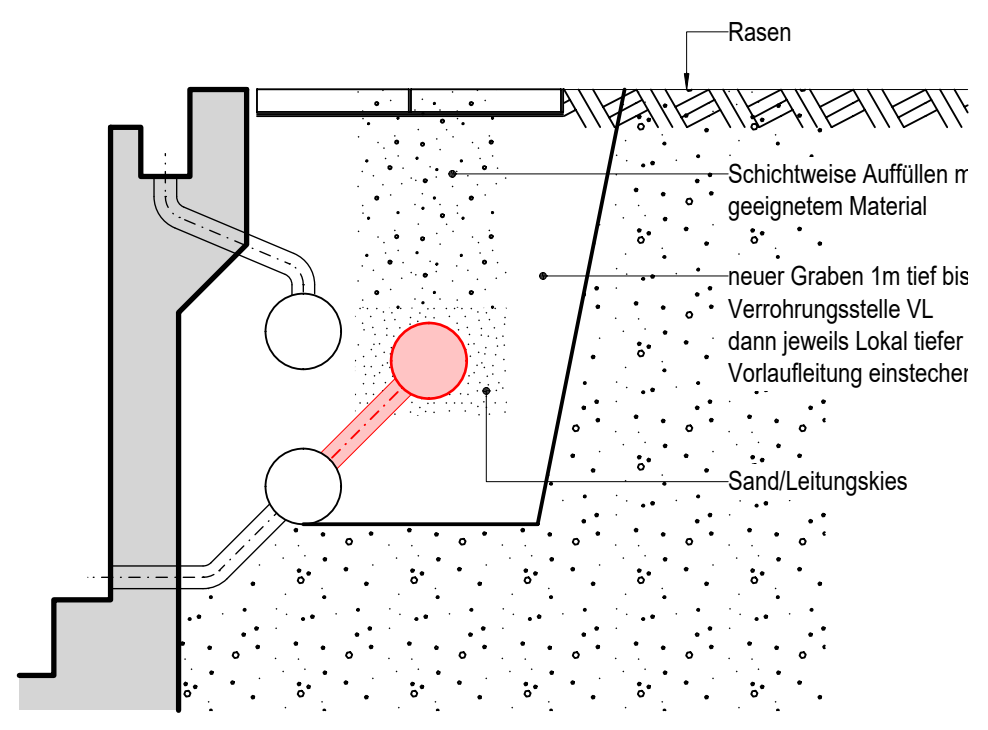

Winterthur den .....  
 Bauherrschaft: Gemeinde Beringen  
 Zelgstrasse 8, 8222 Beringen  
 Projektverfasserin: Hunziker Betatech AG  
 Pflanzschulstrasse 17, 8400 Winterthur

**Legende:**  
 [Black Box] Bestand  
 [Red Box] Neu  
 [Yellow Box] Abbruch

F					
E					
D					
C					
B					
A	x	x	x	x	Diverse Anpassungen
Rev.	Datum	Gez.	Proj.	Änderungsmassnahmen	

Gemeinde Beringen, Freibad Gwaggen  
 Sanierung Gwaggen Badi Beringen

Baueingabe  
 Übersichtsplan  
 Situation mit Leitungen  
 Grundriss und Schnitte 1:200

**HUNZIKER BETATECH**  
 Hunziker Betatech AG  
 Pflanzschulstrasse 17  
 8400 Winterthur  
 Tel. 052 234 50 50  
 www.hunziker-betatech.ch  
 info@hunziker-betatech.ch

Massstab: 1:20  
 Format: DIN A0  
 Allplan  
 Plotfile Nr. 14  
 Plannummer  
**5285.12-3303**

Datum: 29.01.2025  
 Gez.: gam  
 Proj.: von  
 Vis.: osw