



Bauherr: Einwohnergemeinde Beringen  
 Ochsner & Partner Architekturbüro AG Pestalozzistr. 36  
 8212 Neuhausen T 052/ 672 31 30 T 052/ 672 31 22  
 www.ochsner-partner.ch info@ochsner-partner.ch  
 Dat.: 26.03.18/ls  
 Änderungen:

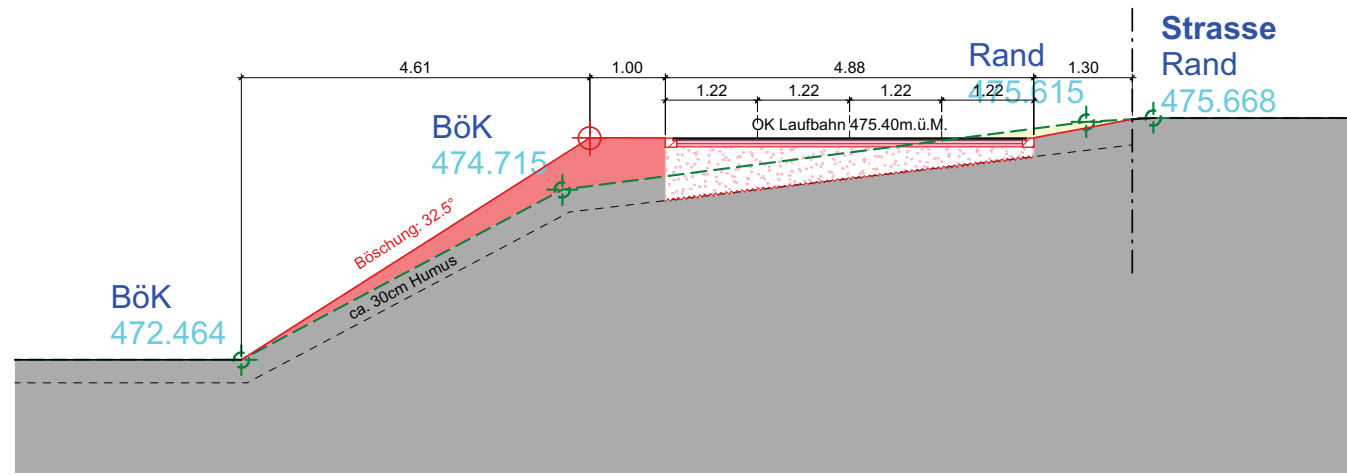


Querschnitt 1-1

**Aufbau Laufbahn:**  
 Foundationsschicht bis gew. Terrain  
 Planiekies 50mm  
 Sickerfähige Tragschicht 50mm  
 Haftmittel  
 Allwettersportbelag 10mm  
 Spritzbeschichtung 3mm


Bök = Böschungskante

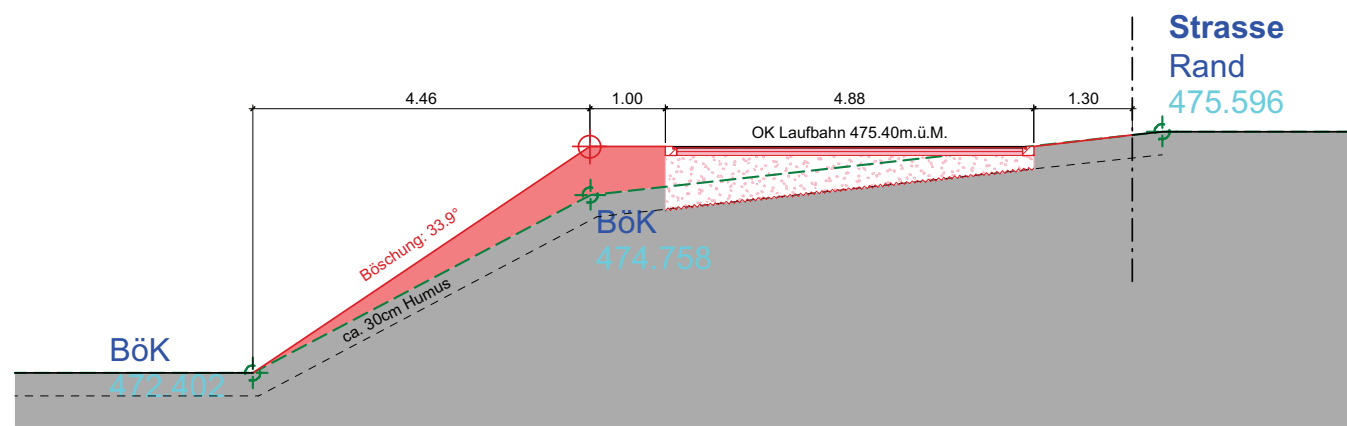


Querschnitt 2-2

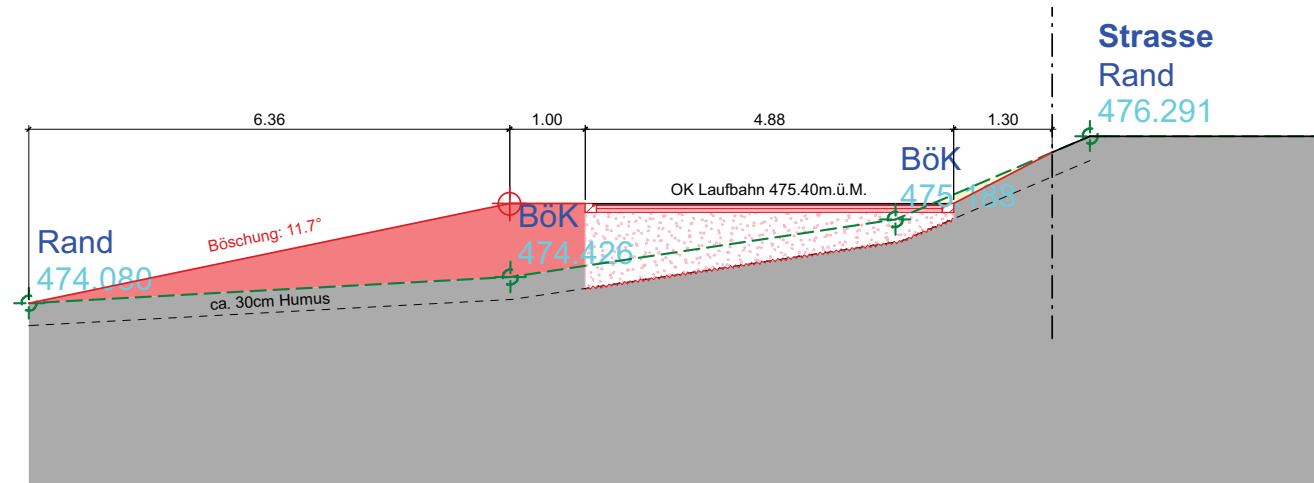


Querschnitt 4-4

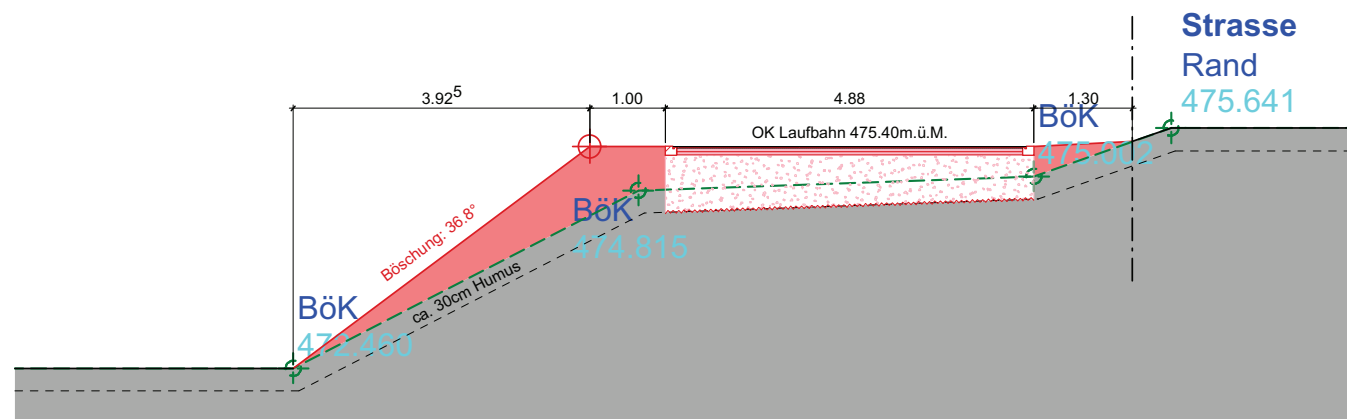

Querschnitt 3-3

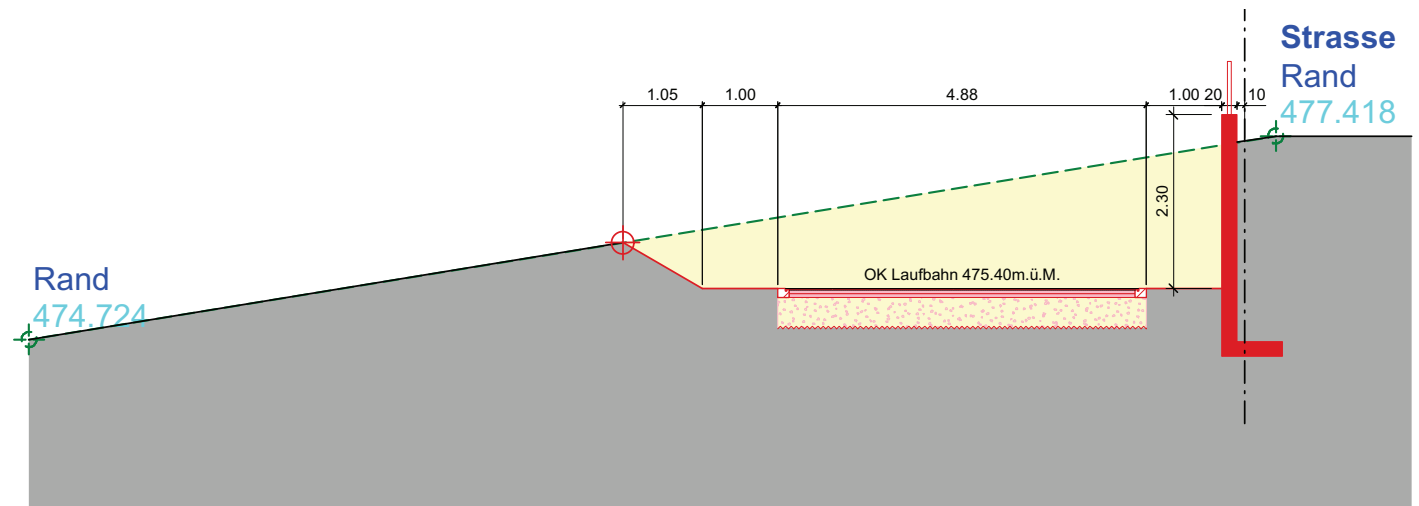

Querschnitt 5-5

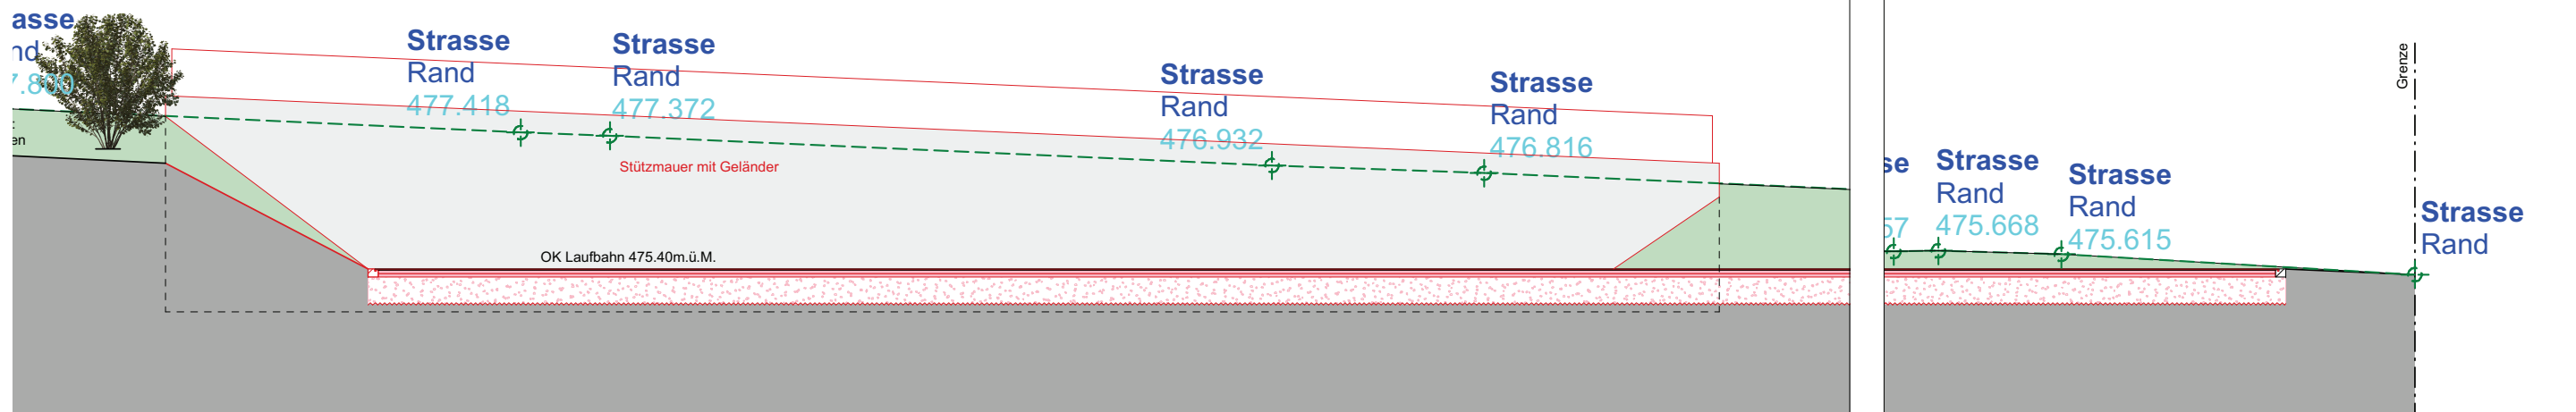

Längsschnitt 6-6