


AUSBAU SCHALCHENÄCKER- WEGLI, BERINGEN

BAUPROJEKT


MAUER
STRASSENBAU

SCHNITTE 1:50


Schnitt A

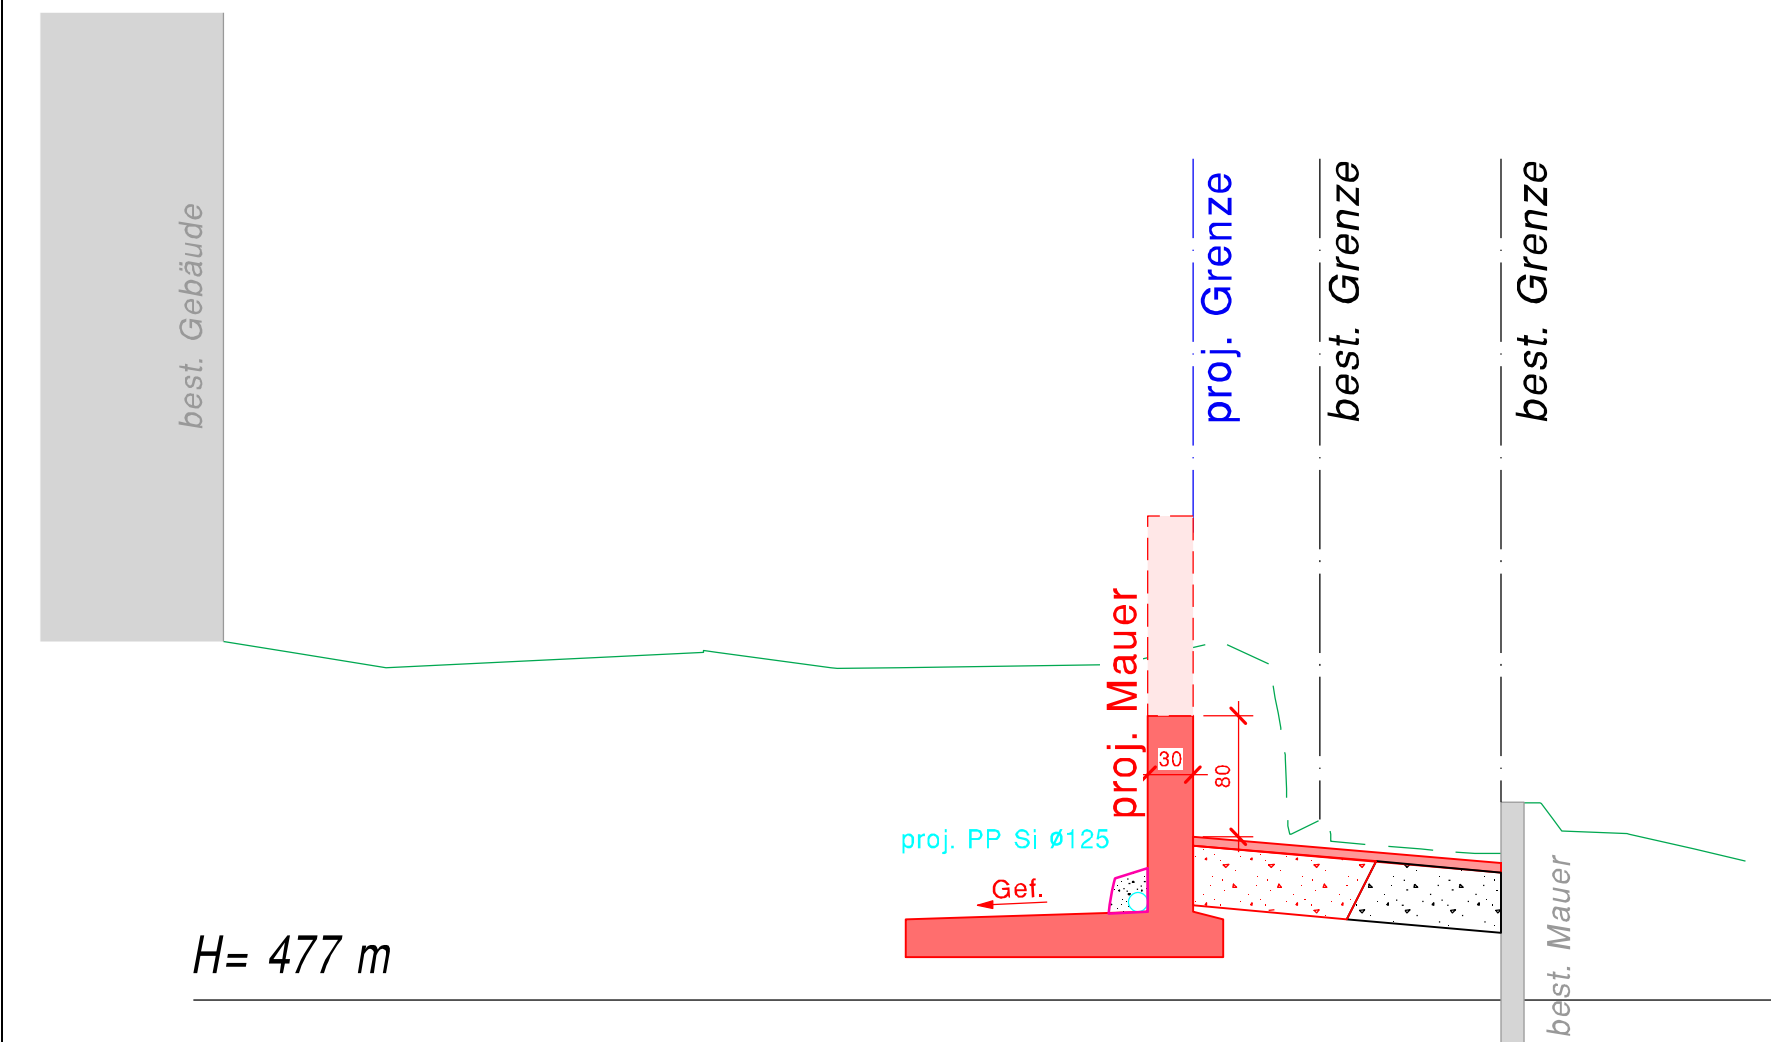

Schnitt B

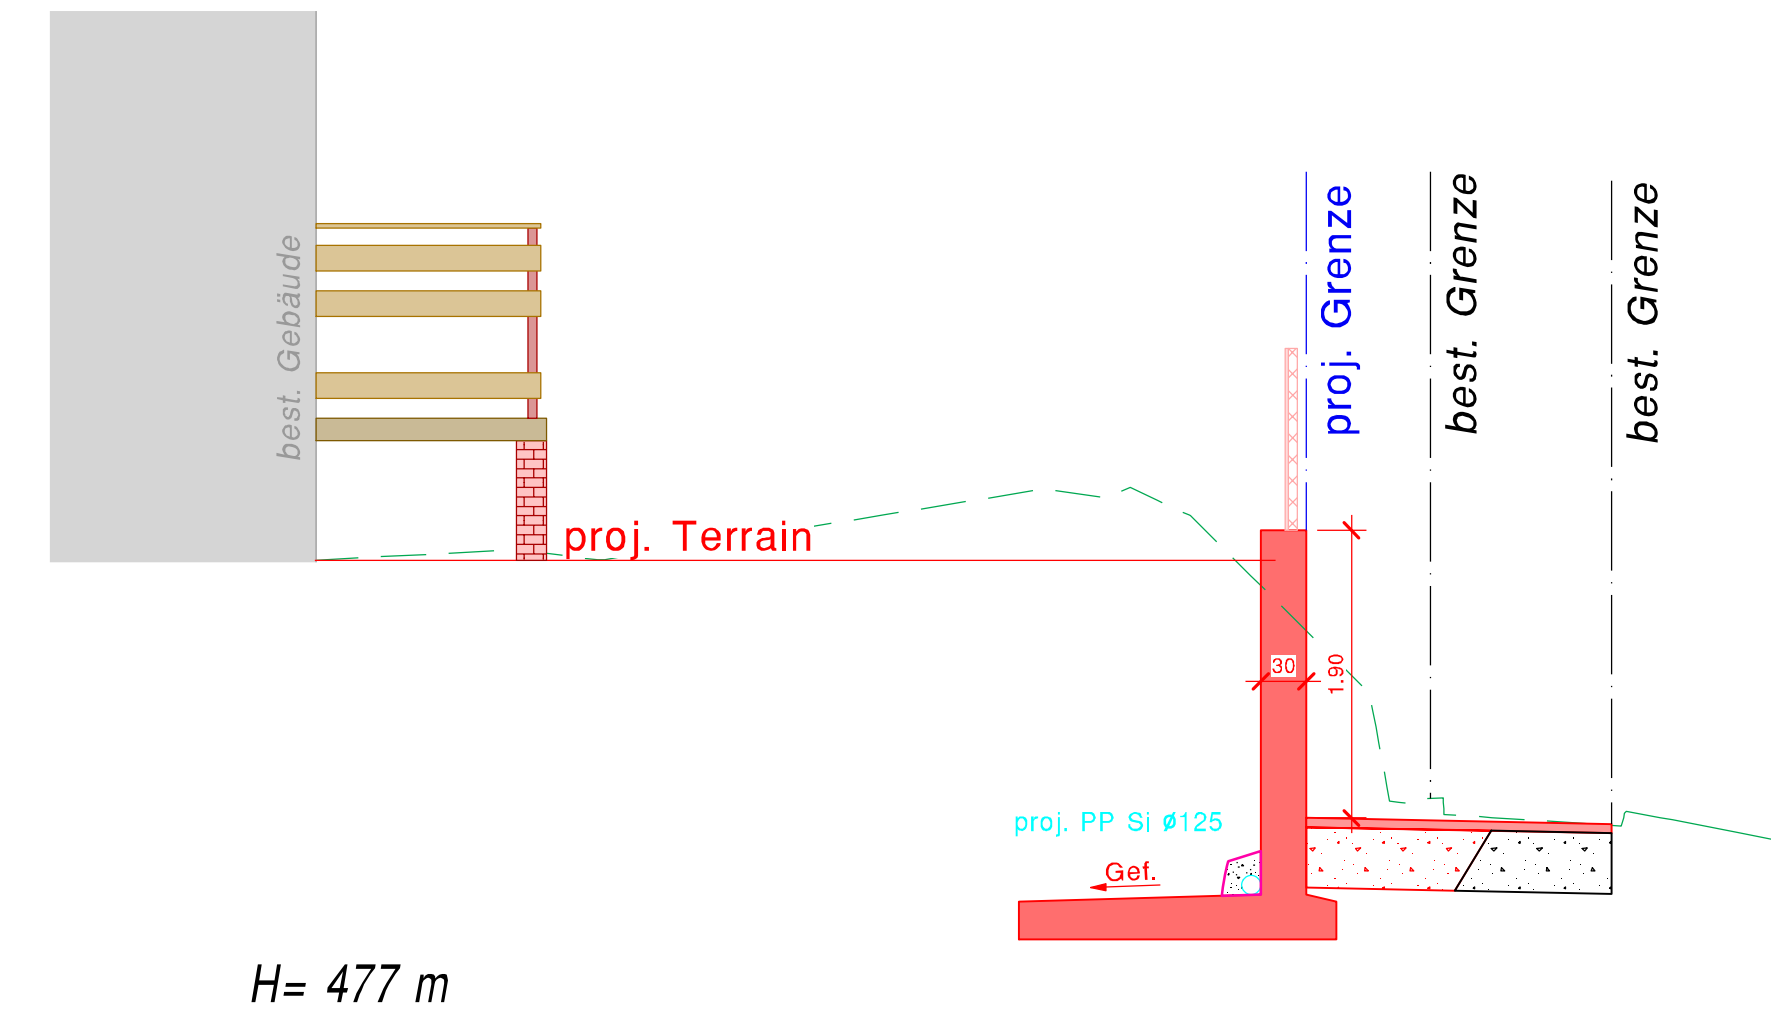

Schnitt C

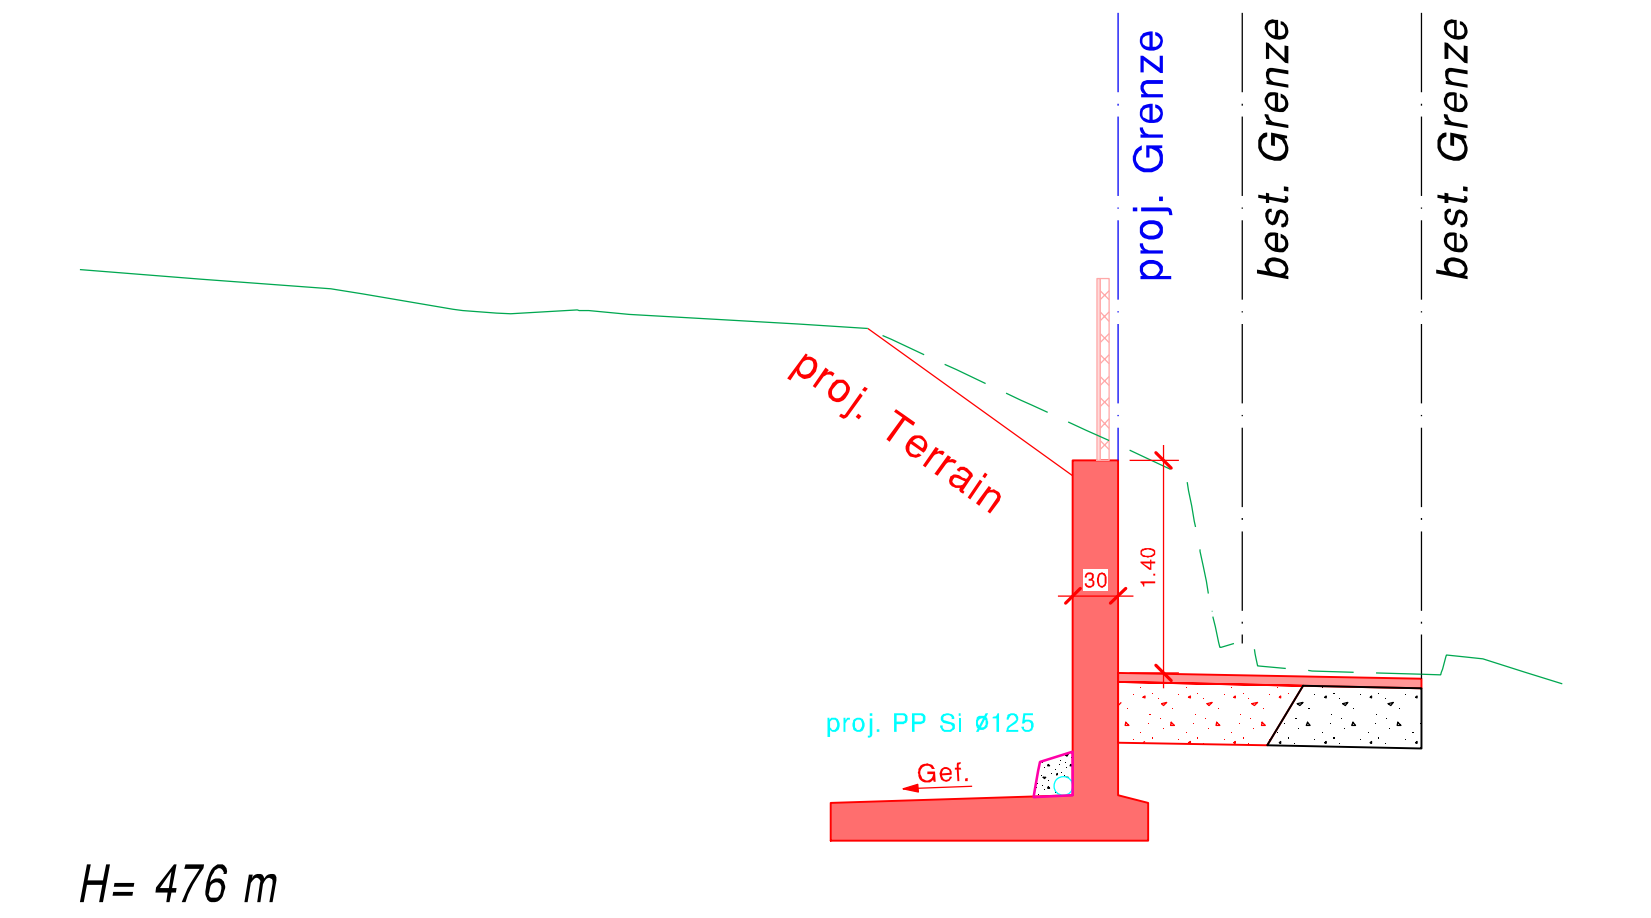

ENTW./GEZ.	FORMAT	DATUM	AUSGABE	Auftrag Nr.	Plan Nr.
mg / as	30 / 105	22-01-21	22-01-21	220311	8