


Ersatz Meteorleitung "Halogbrännli"

VORPROJEKT
Situation Werkleitungen

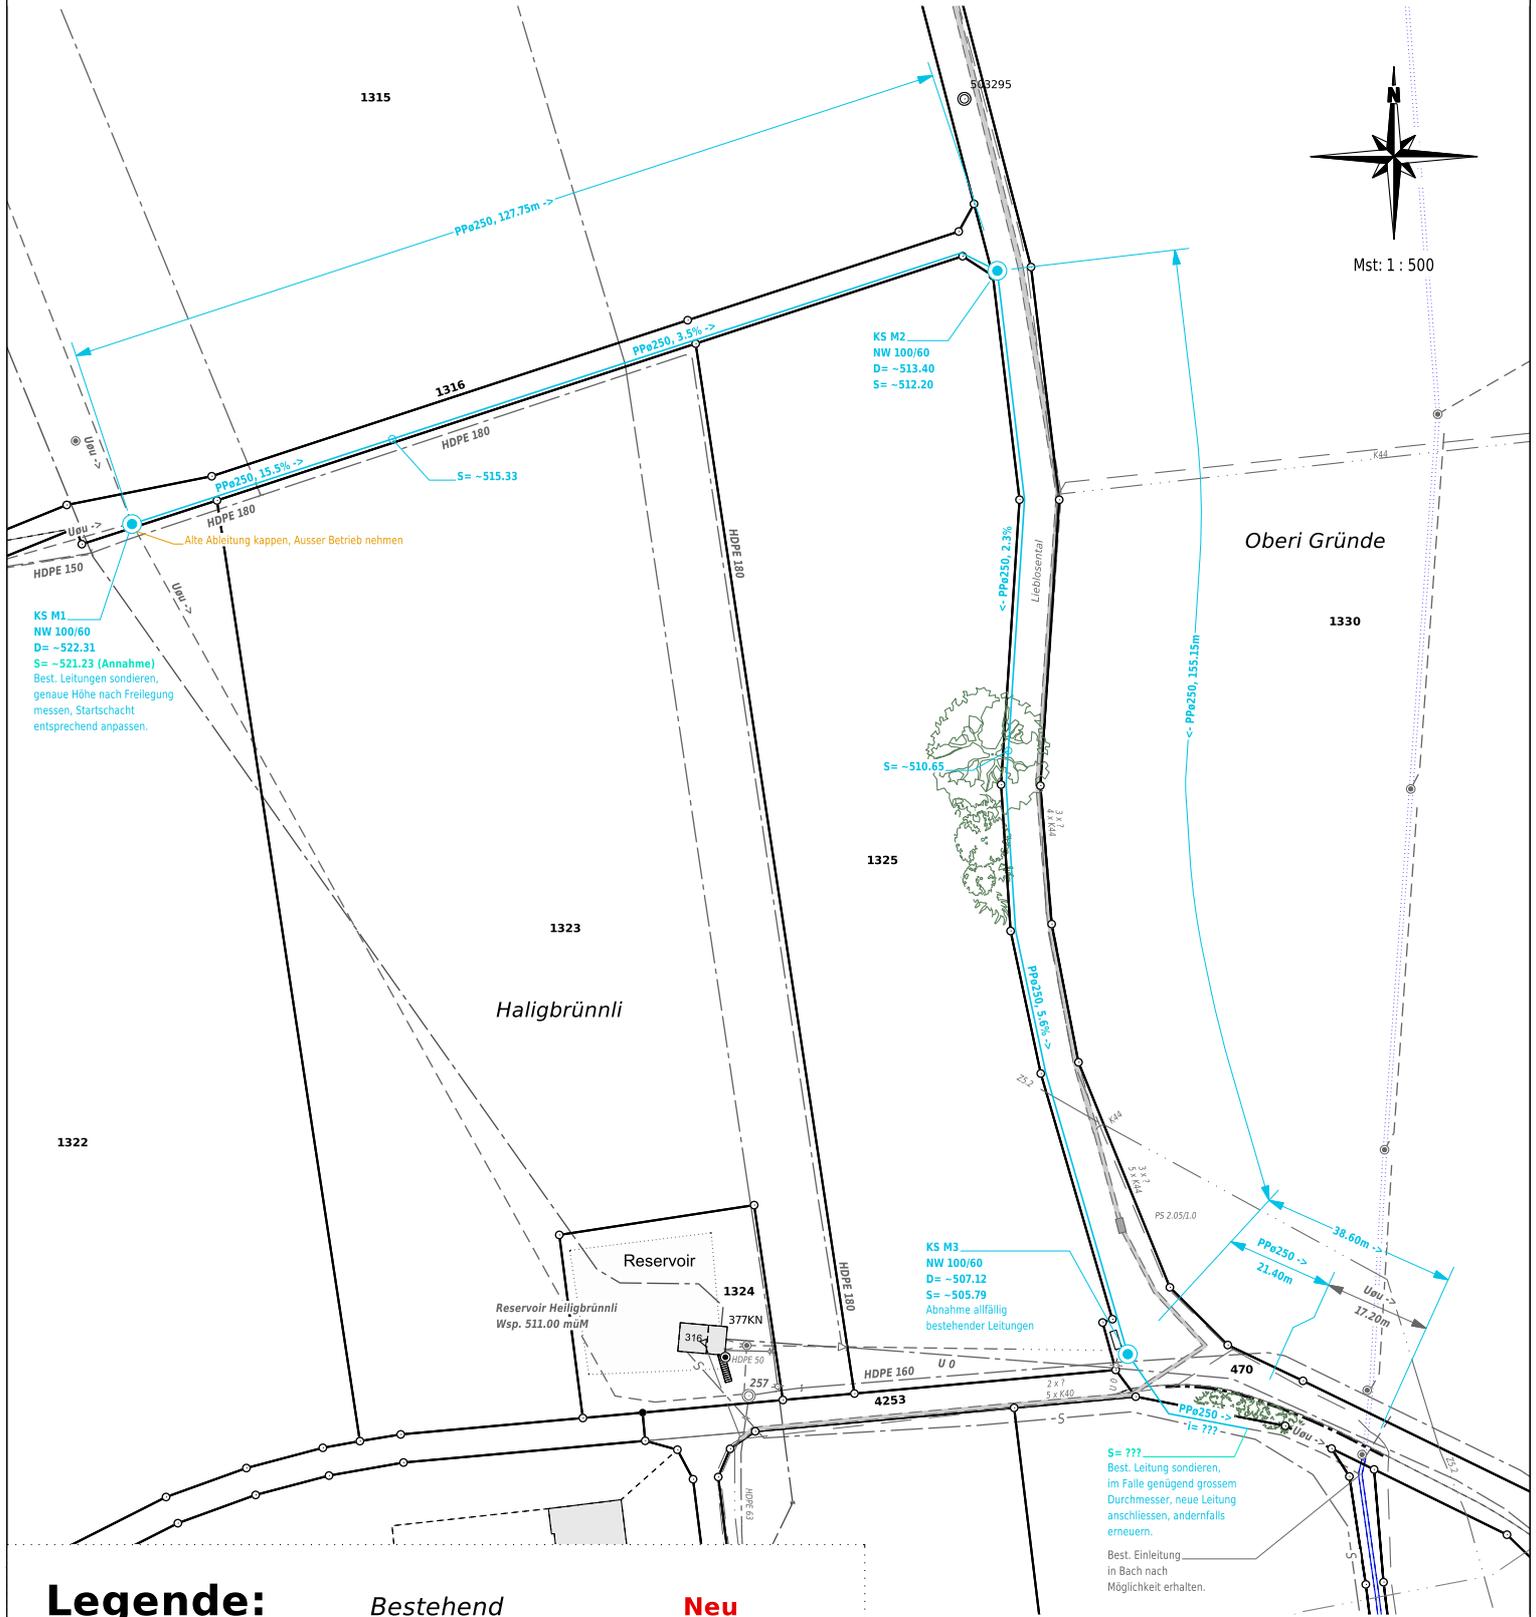

Legende:

Meteorabwasser

Wasserleitung

Elektrisch

Swisscom

Bestehend

Neu

PPø400

PPø160

PPø250

PPø160

PEø160

PEø40

PEø120

K55



SV EASY PLAN GmbH
Engineering Hoch- und Tiefbau
Tel. 052 654 32 70
www.sveasyplan.ch
info@sveasyplan.ch