Ersatz Meteorleitung "Haligbrünneli"

VORPROJEKT

Längenprofil Neue Meteorleitung 1:1000/100

SV Easy Plan GmbH
Engineering Hoch- und Tiefbau
Tel. 052 654 32 70
www.sveasyplan.ch
info@sveasyplan.ch
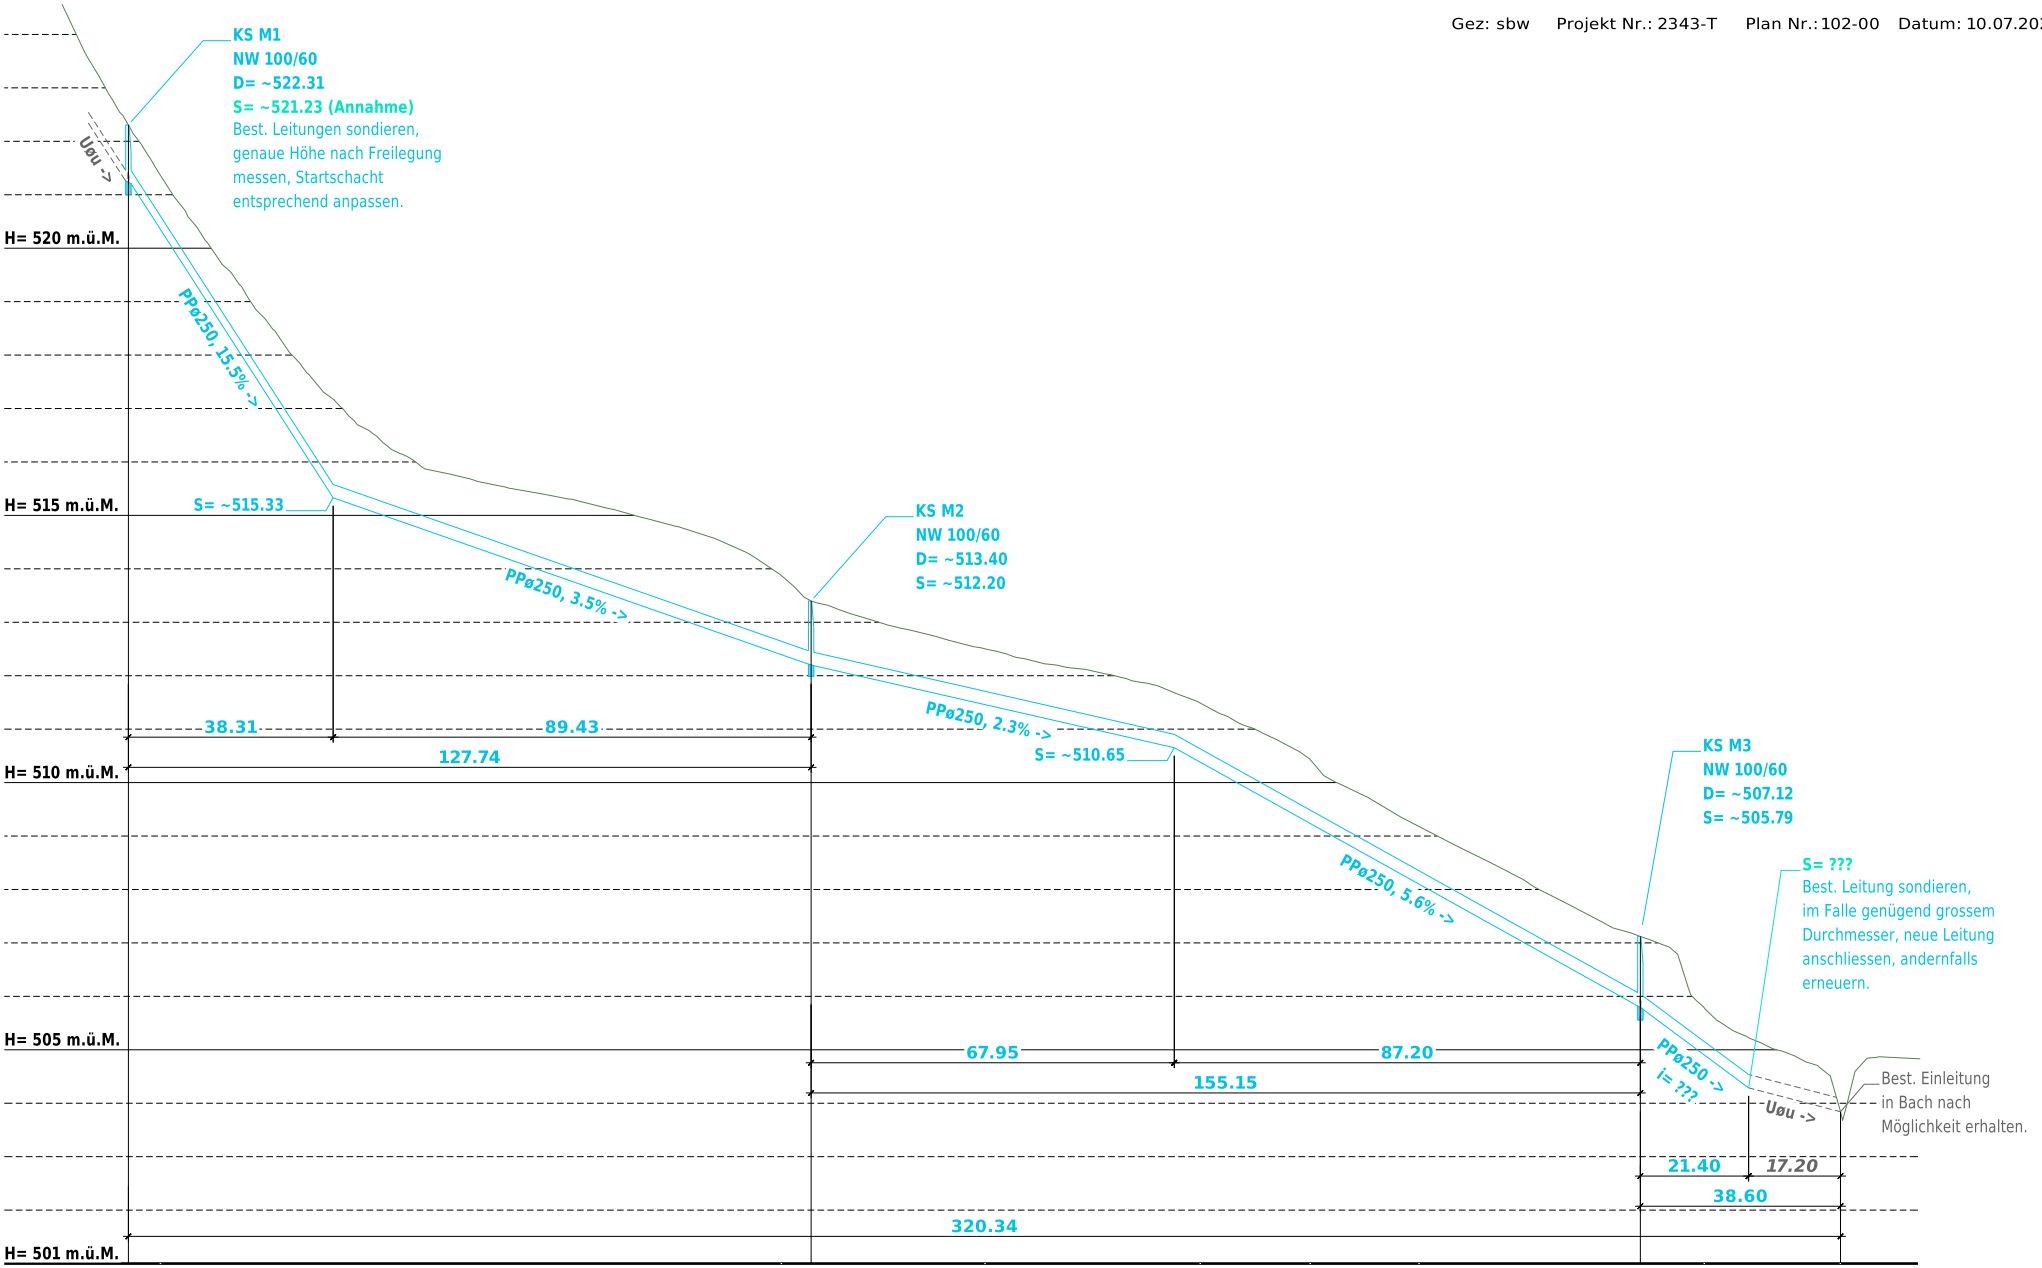
Gez: sbw Projekt Nr.: 2343-T Plan Nr.: 102-00 Datum: 10.07.2023