



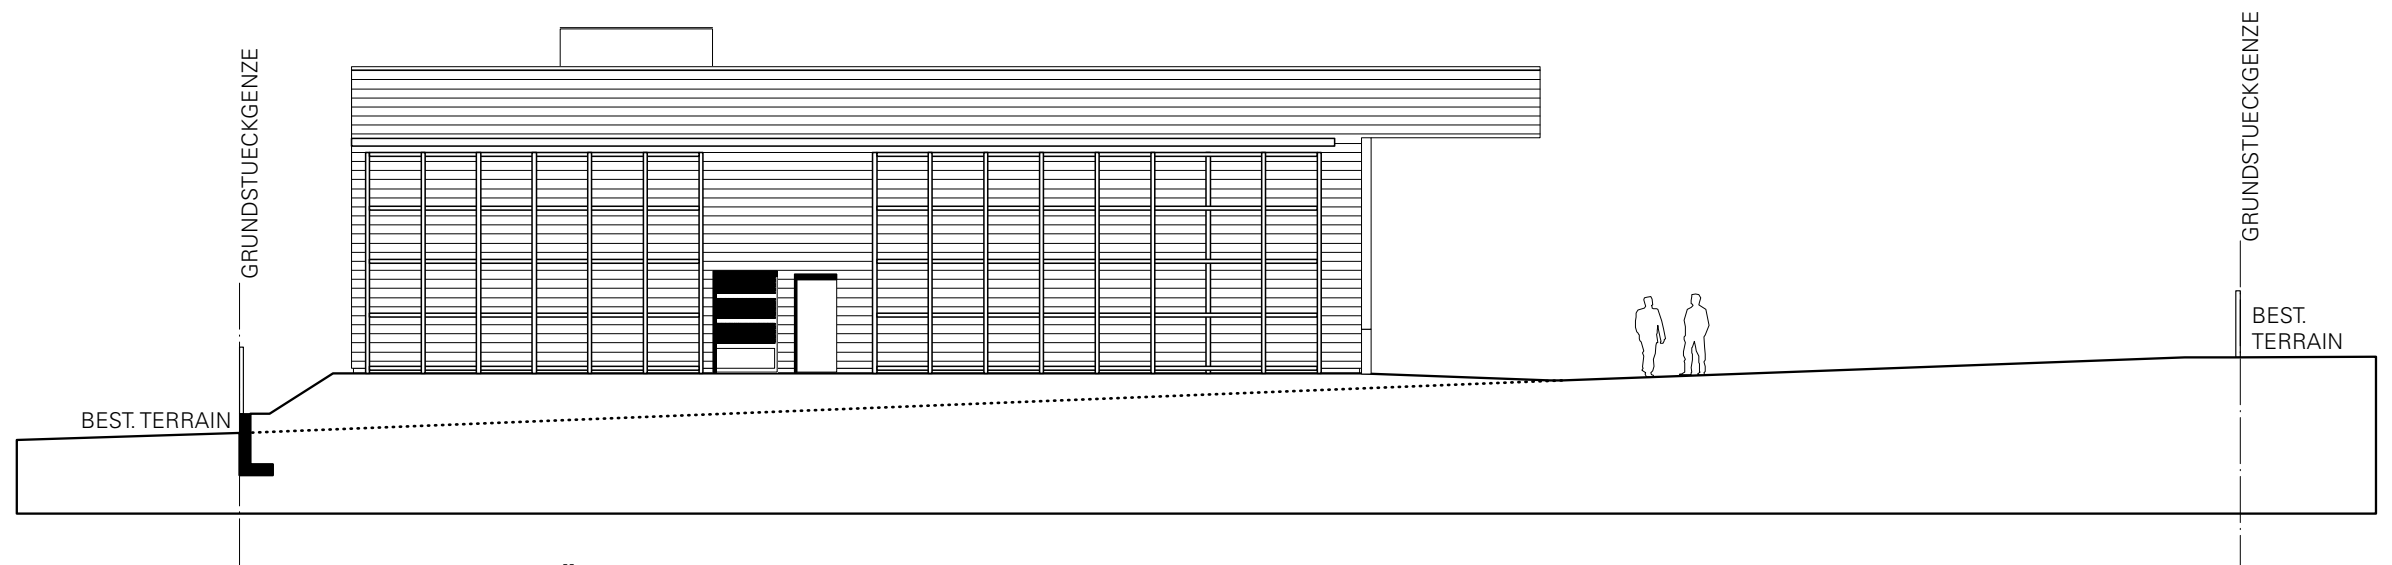

ANSICHT SÜD

|0 |1 |2 | | |5 m

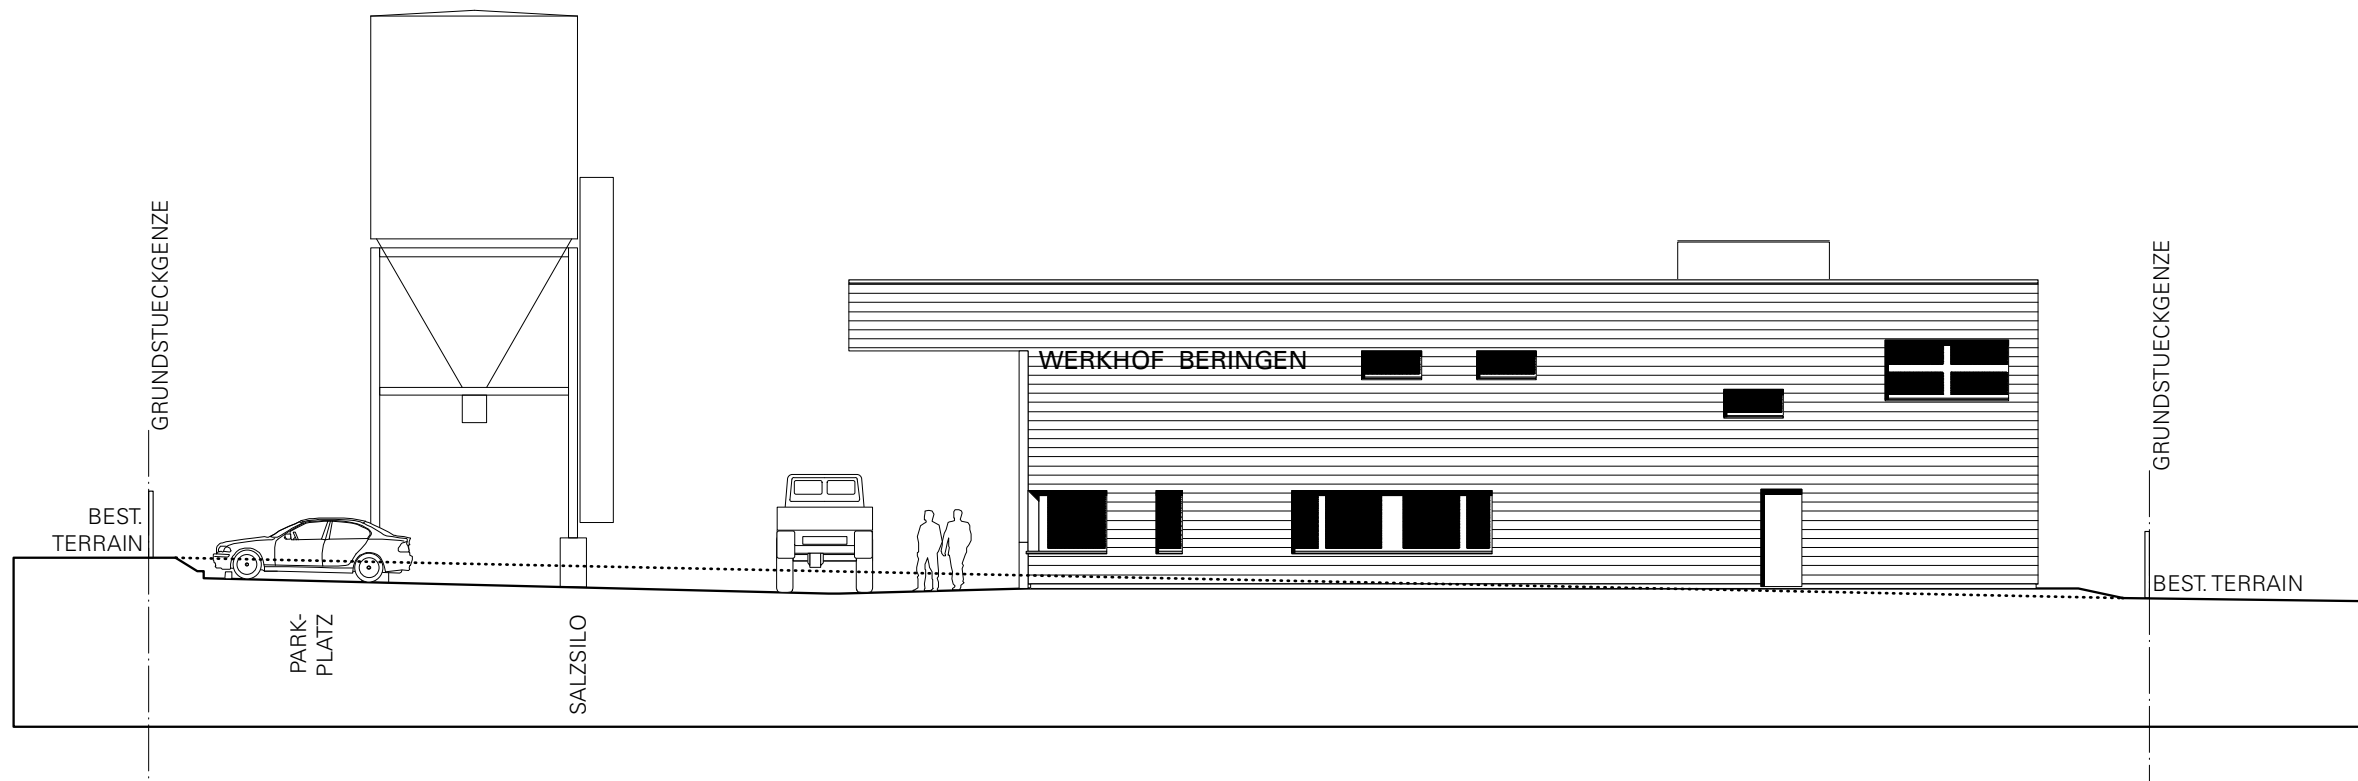

ANSICHT NORD

|0 |1 |2 | | |5 m