


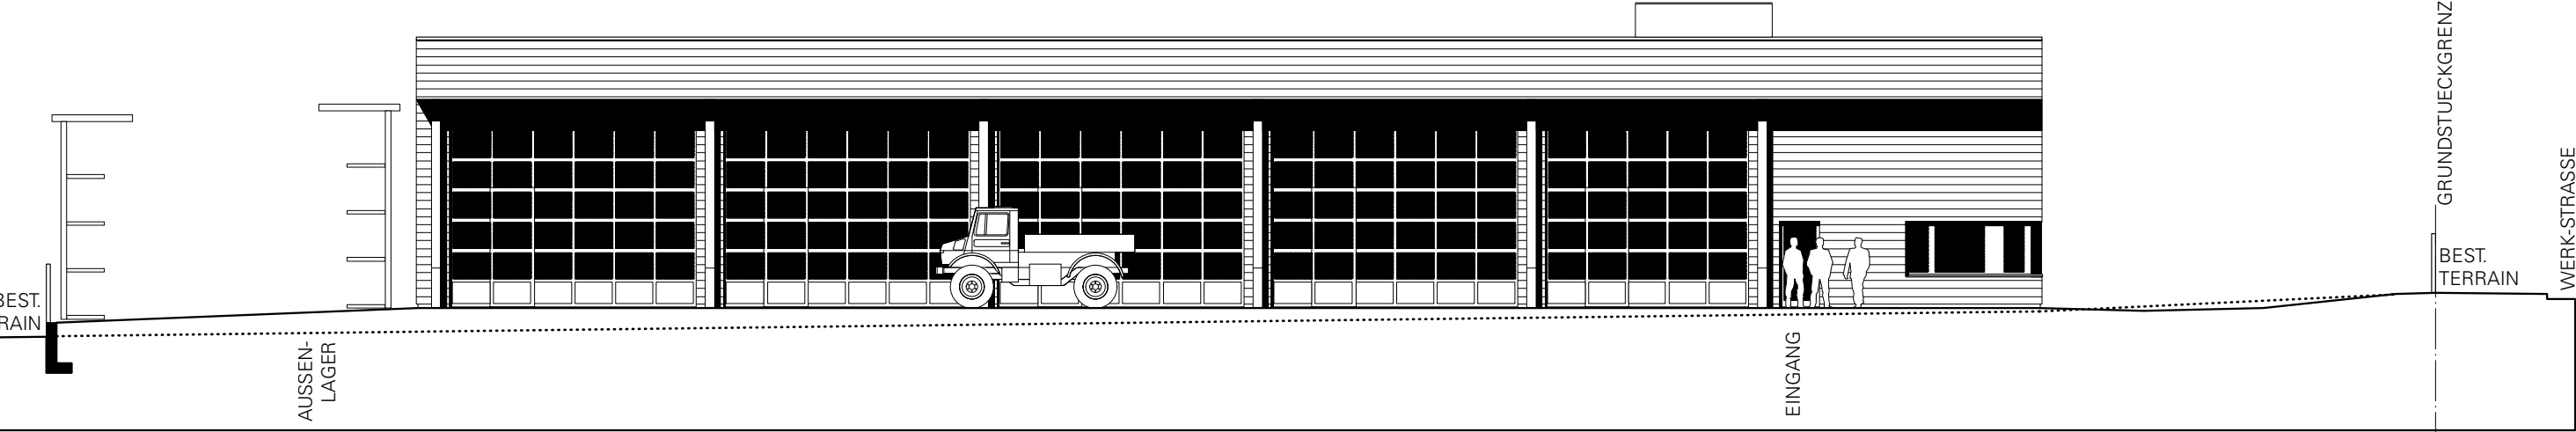

ANSICHT WEST

|0 |1 |2 | | |5 m



ANSICHT OST

|0 |1 |2 | | |5 m