

Quartierplanung «ALTEN», Guntmadingen

vom 5. September 1978

Änderung der Besonderen Bauvorschriften


Vom Gemeinderat beschlossen am 9. März 2020

Öffentliche Auflage vom 6. November 2020 bis 25. November 2020

Einschreiben an Betroffene vom 5. November 2020

Der Gemeindepräsident

H. Schuler

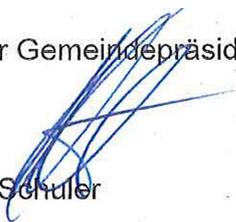

Der Gemeindeschreiber

F. Casura



Vom Baudepartement des Kantons Schaffhausen genehmigt im Sinne der Verfügung

vom -2. Juni 2021



RR Martin Kessler

Stand: 8. Dezember 2020, Genehmigung


Bearbeitung:

Winzeler + Bühl | Raumplanung und Regionalentwicklung | Rheinweg 21 | 8200 Schaffhausen
Bürgin Winzeler Partner AG | Bauingenieure und Planer | In Gruben 22 | 8200 Schaffhausen

Die Besonderen Bauvorschriften werden wie folgt geändert:

	<u>Art. 1</u>
Zufahrt	Der erste Satz wird ersatzlos gestrichen. Der Artikel lautet demzufolge: «Die Benützung des oberhalb des Baugebietes liegenden Güterweges ist für den Autoverkehr nicht gestattet.»
Kehricht	<u>Art. 3</u> aufgehoben
Antennen	<u>Art. 4</u> aufgehoben
Wasserversorgung	<u>Art. 5</u> aufgehoben
Fassadenhöhe	<u>Art. 10</u> Die maximal zulässige, talseitige Fassadenhöhe beträgt 4.0 m.

Beilage: Verkleinerter Baulinienplan 1:500 Quartierschliessung im «Alten» (Gültigkeitsbereich)

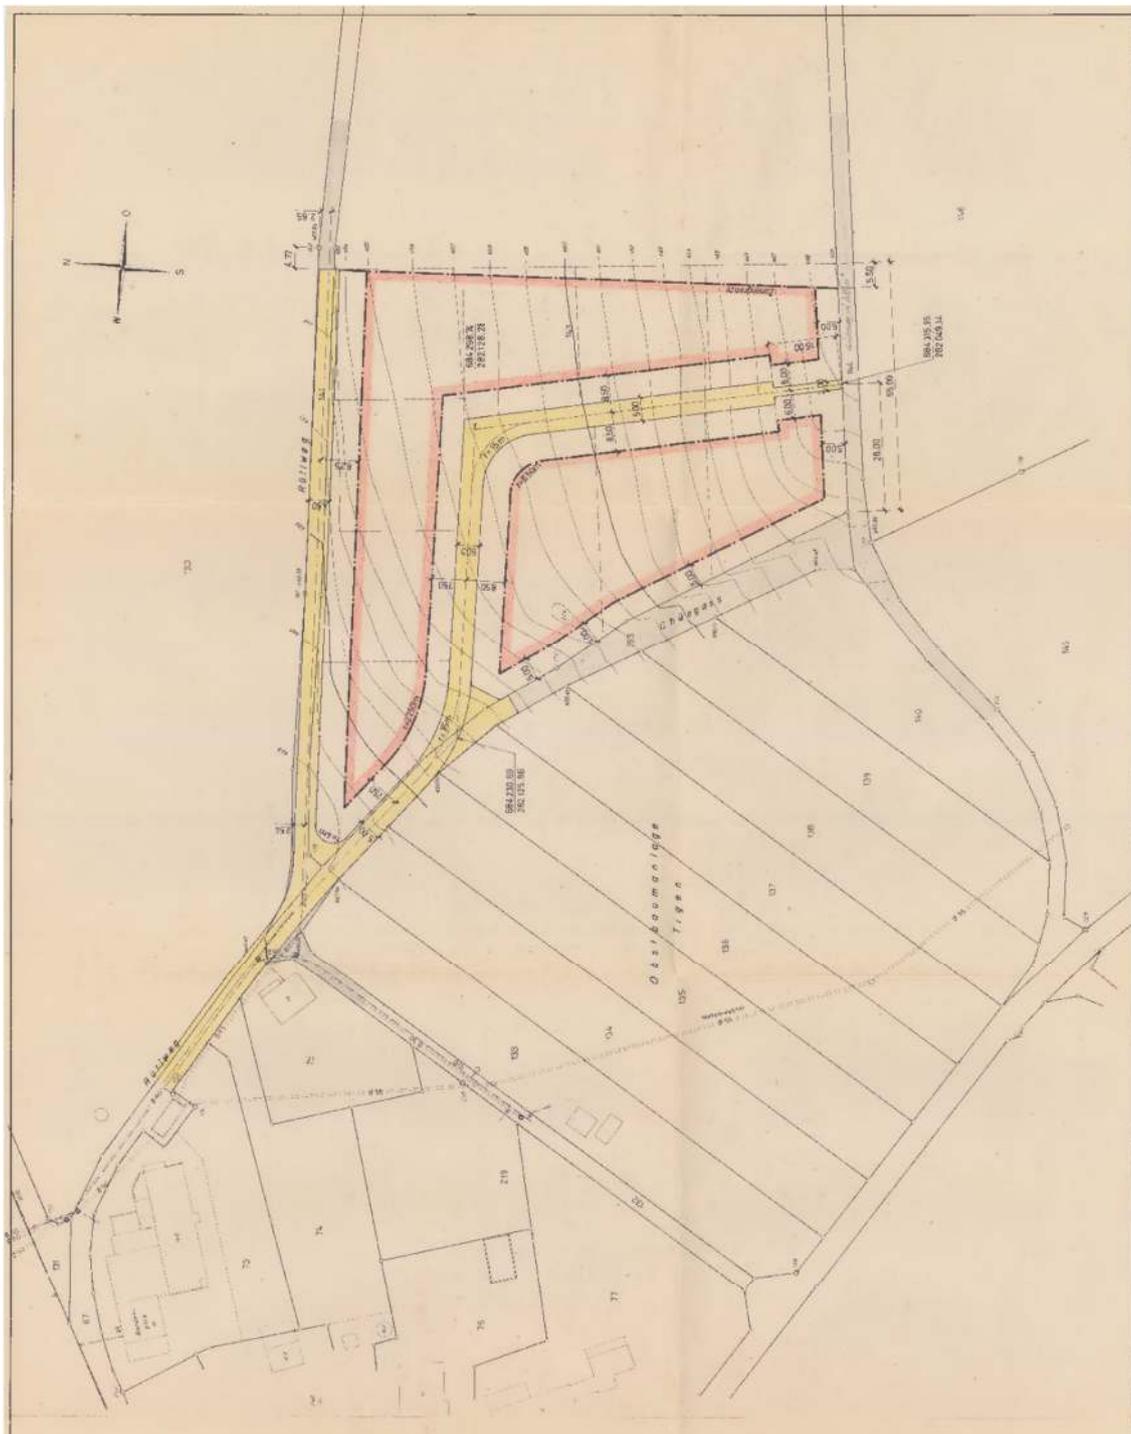

Kanton Schaffhausen
PROJEKT
 Quartierschliessung im "Alten"
 BAULINIENPLAN 1:500

Vom Gemeinderat genehmigt am: 5. Juli 1978
 Öffentlich aufgelegt von: 19. Juli 1978 bis 19. Juli 1979

Gemeine Guntmadingen
 42
 243 8 234

Der Regierungsrat
 Der Kantonspräsident
 Der Schreiber
 Der Regierungsrat
 Der Kantonspräsident

Plan N. 7854/
 Schaffhausen, den 31. Mai 1978

Verfassend:
 Ingenieur
 B. Bugh
 Schaffhausen