




Übersichtsplan
Neuer Muzent 373.6m
Alle Rechte vorbehalten

Flurgröße	2087	1888	971.0	6.5
Stärke der Linie				

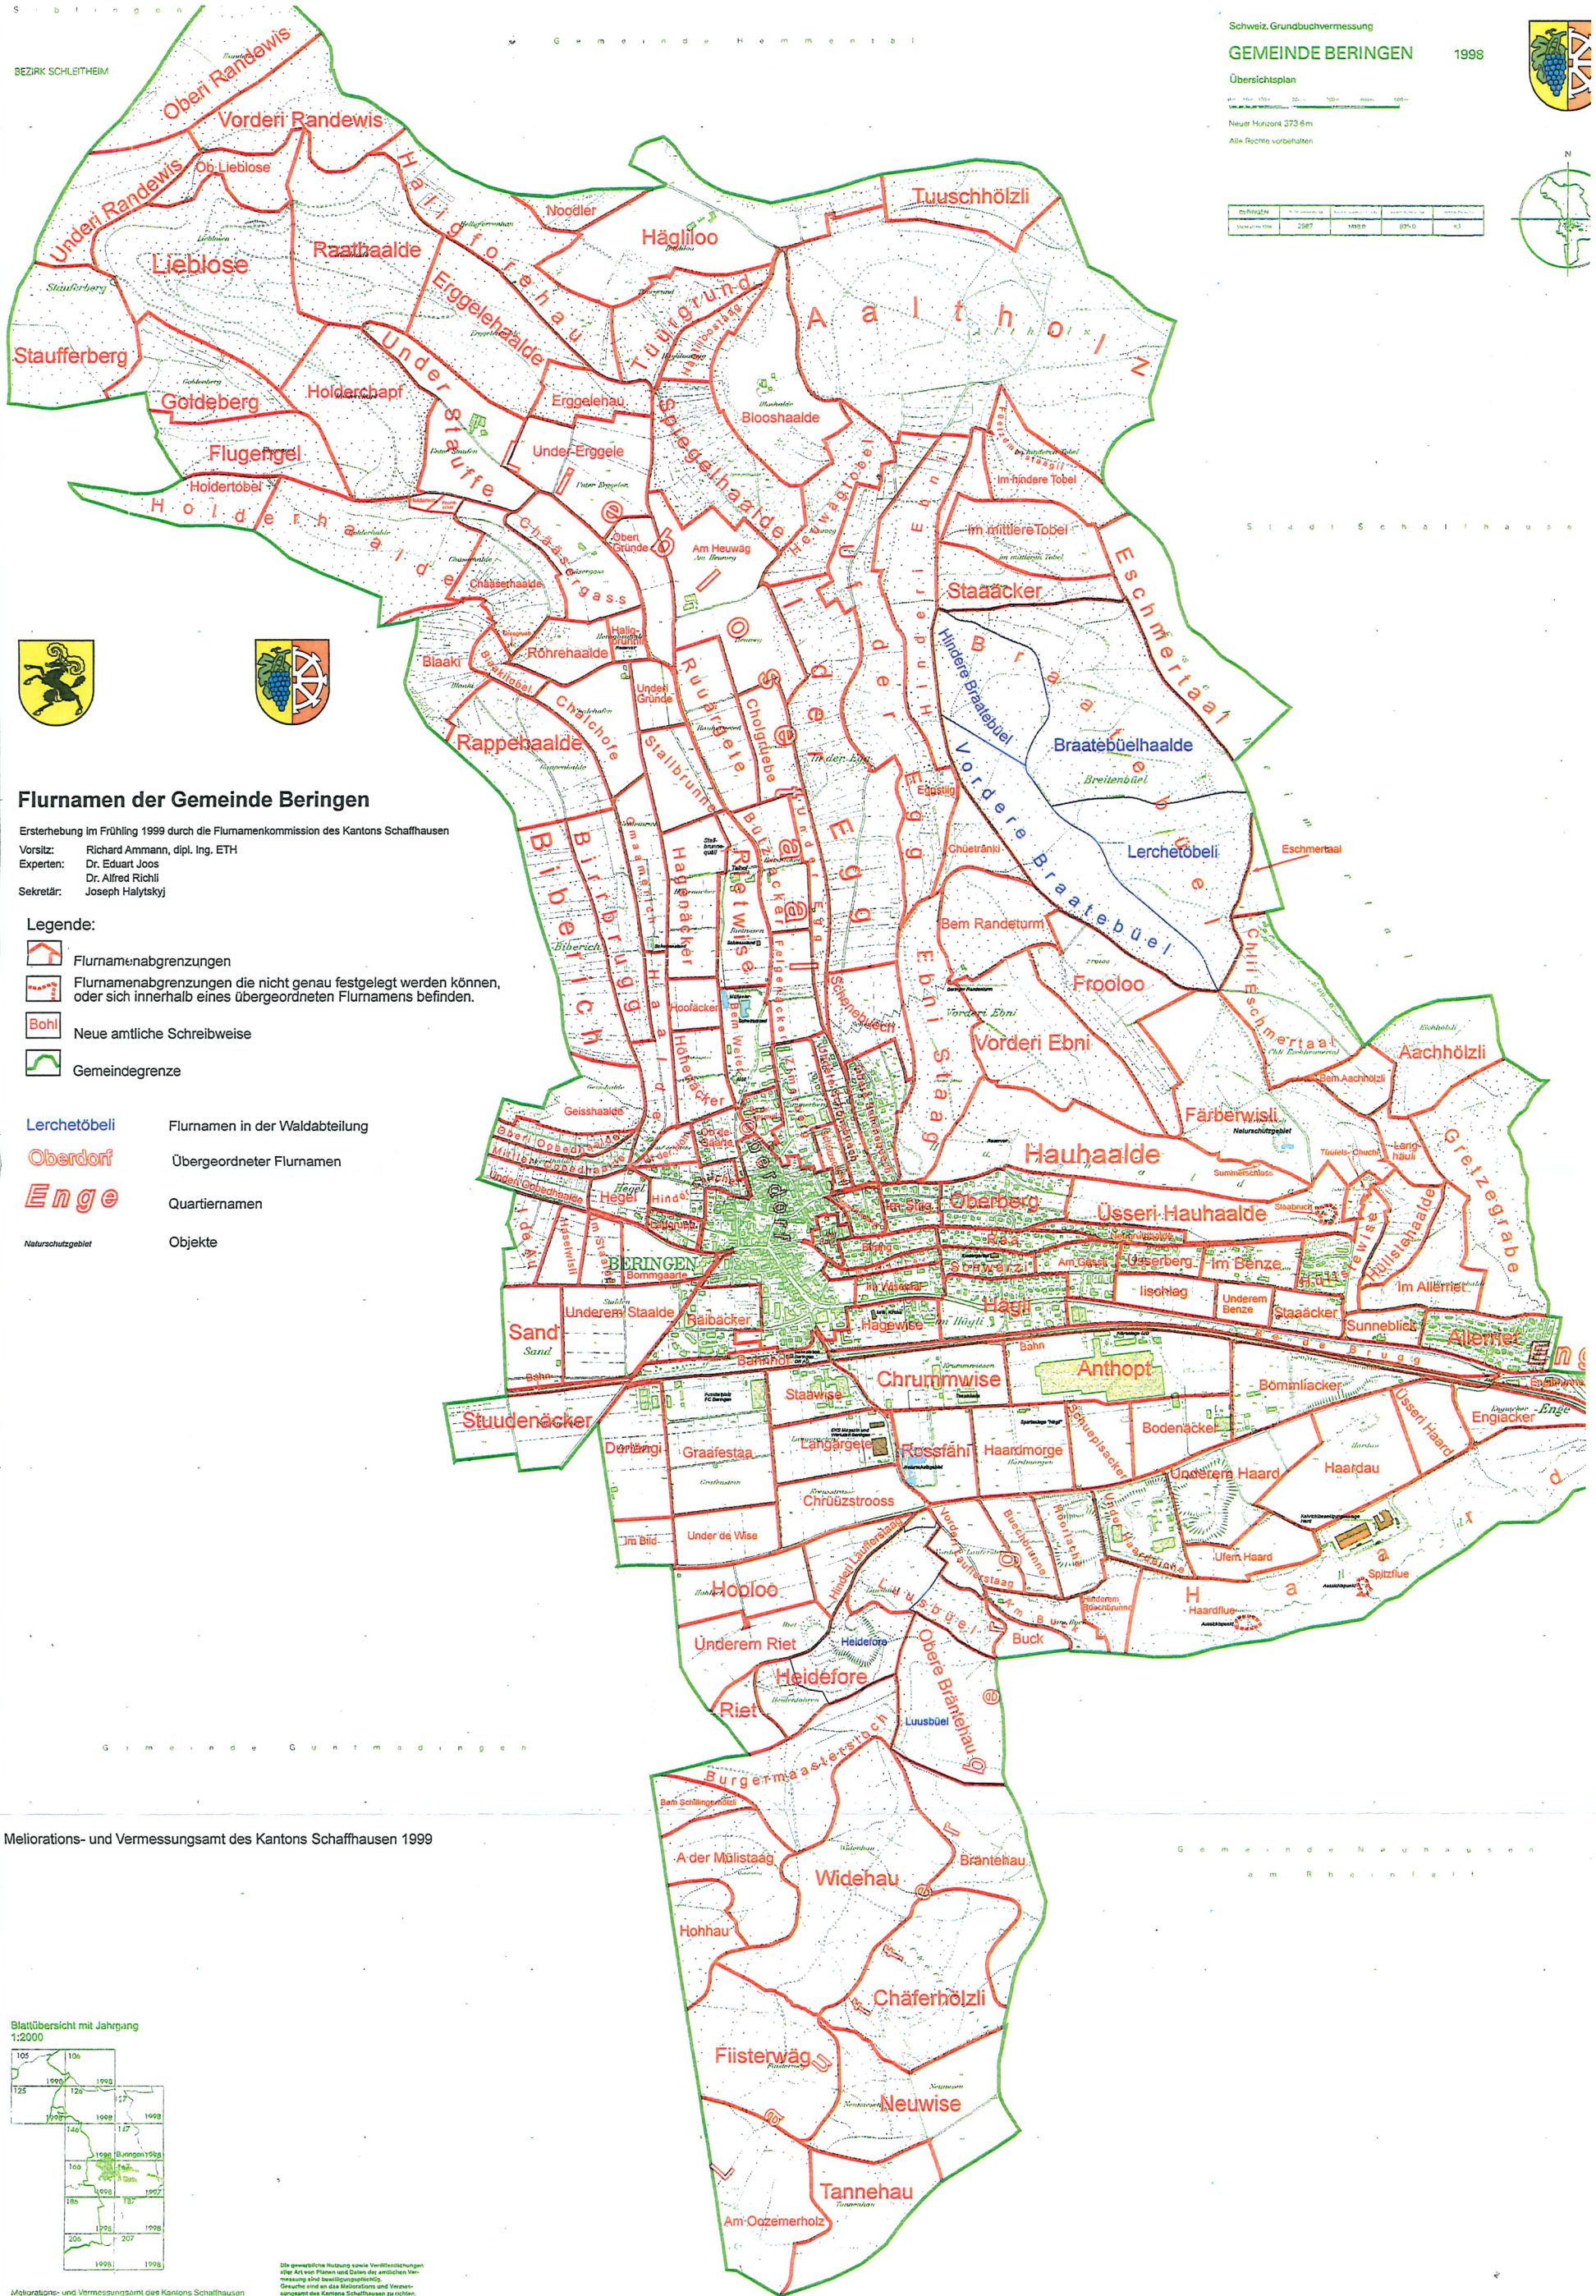


Flurnamen der Gemeinde Beringen

Ersterhebung im Frühling 1999 durch die Flurnamenkommission des Kantons Schaffhausen
Vorsitz: Richard Ammann, dipl. Ing. ETH
Experten: Dr. Eduard Joos, Dr. Alfred Richli
Sekretär: Joseph Halatskyj

- Legende:**
- Flurnamenabgrenzungen
 - Flurnamenabgrenzungen die nicht genau festgelegt werden können, oder sich innerhalb eines übergeordneten Flurnamens befinden.
 - Neue amtliche Schreibweise
 - Gemeindegrenze

- Lerchetöbeli** Flurnamen in der Waldabteilung
- Oberdorf** Übergeordneter Flurnamen
- Engel** Quartiernamen
- Naturschutzgebiet** Objekte

Meliorations- und Vermessungsamt des Kantons Schaffhausen 1999

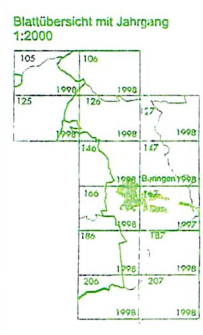

Die gewerbliche Nutzung sowie Veröffentlichungen aller Art von Plänen und Daten der amtlichen Vermessung sind untersagt.
Gewerke sind an das Meliorations- und Vermessungsamt des Kantons Schaffhausen zu richten.