


AUSBAU SCHALCHENÄCKER- WEGLI, BERINGEN

BAUPROJEKT

STRASSENBAU

SITUATION 1:200

ENTW./GEZ.	FORMAT	DATUM	AUSGABE	Auftrag Nr.	Plan Nr.
mg / as	30 / 105	22-01-21	22-01-21	220311	1

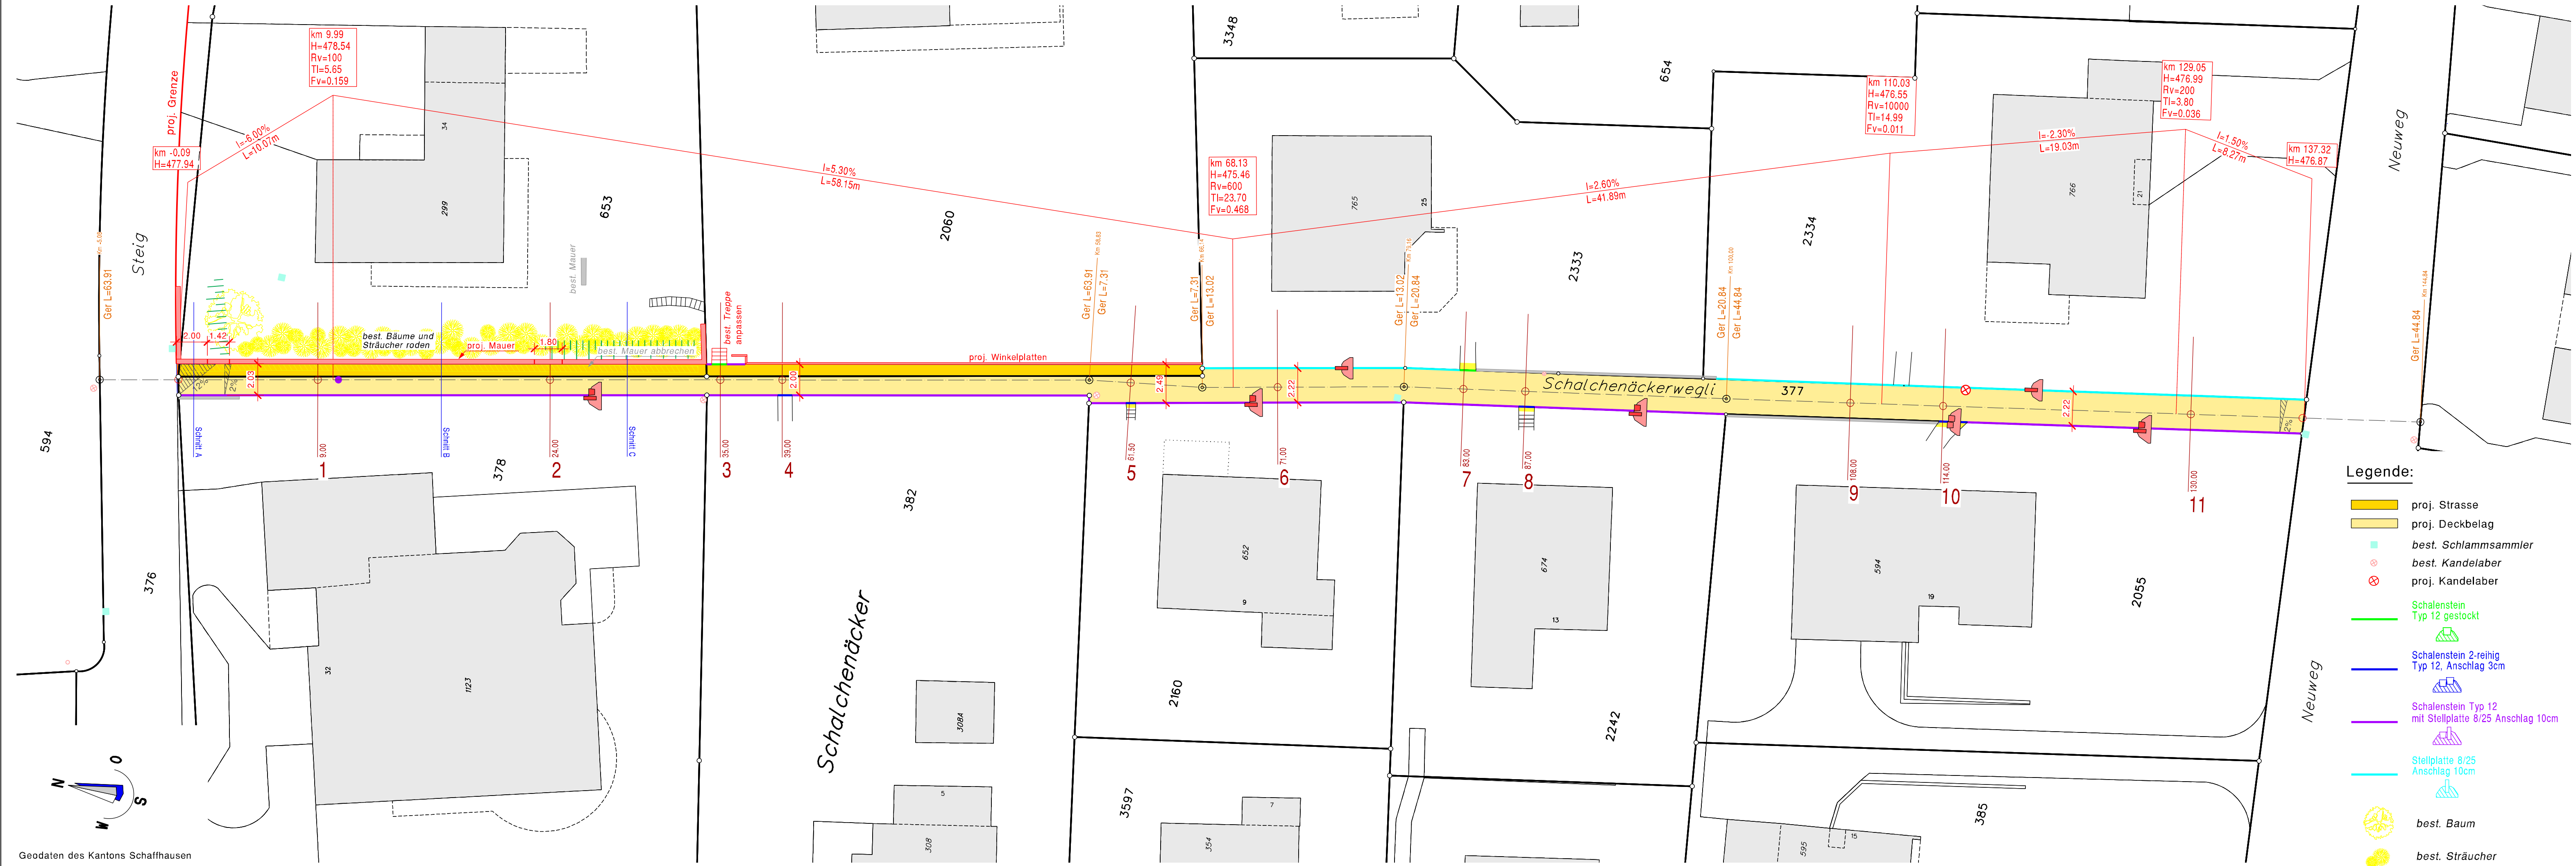

- Legende:**
- proj. Strasse
 - proj. Deckbelag
 - best. Schlammsammler
 - best. Kandelaber
 - proj. Kandelaber
 - Schalenstein Typ 12 gestockt
 - Schalenstein 2-reihig Typ 12, Anschlag 3cm
 - Schalenstein Typ 12 mit Stellplatte 8/25 Anschlag 10cm
 - Stellplatte 8/25 Anschlag 10cm
 - best. Baum
 - best. Sträucher