

Ausscheidung Gewässerräume innerorts / ausserorts

Liebloentalbach

Situation 1:1000

Einwendungsverfahren vom 27. Mai bis 26. Juni 2016

Genehmigt durch den Einwohnerrat am 10. Januar 2017

Signiert der Einwohnerratspräsident: Fabian Hell

Signiert die Aktuarin: Ute Schaad

Öffentliche Auflage vom 17. Februar bis 8. März 2017

Genehmigt durch den Regierungsrat am 26. Februar 2019

Signiert der Staatsschreiber Dr. iur. Stefan Bilger

magma ag

Winzler + Bühl
Raumplanung und Regionalentwicklung
Rheinweg 21 | 8200 Schaffhausen

PLAN NR.


213270/03

Stand
05-02-18

Format
30 / 126

Gez.
LH

Bügin Winzeler Partner AG
Bauplaner und Planer
8200 Schaffhausen | www.bwpag.ch

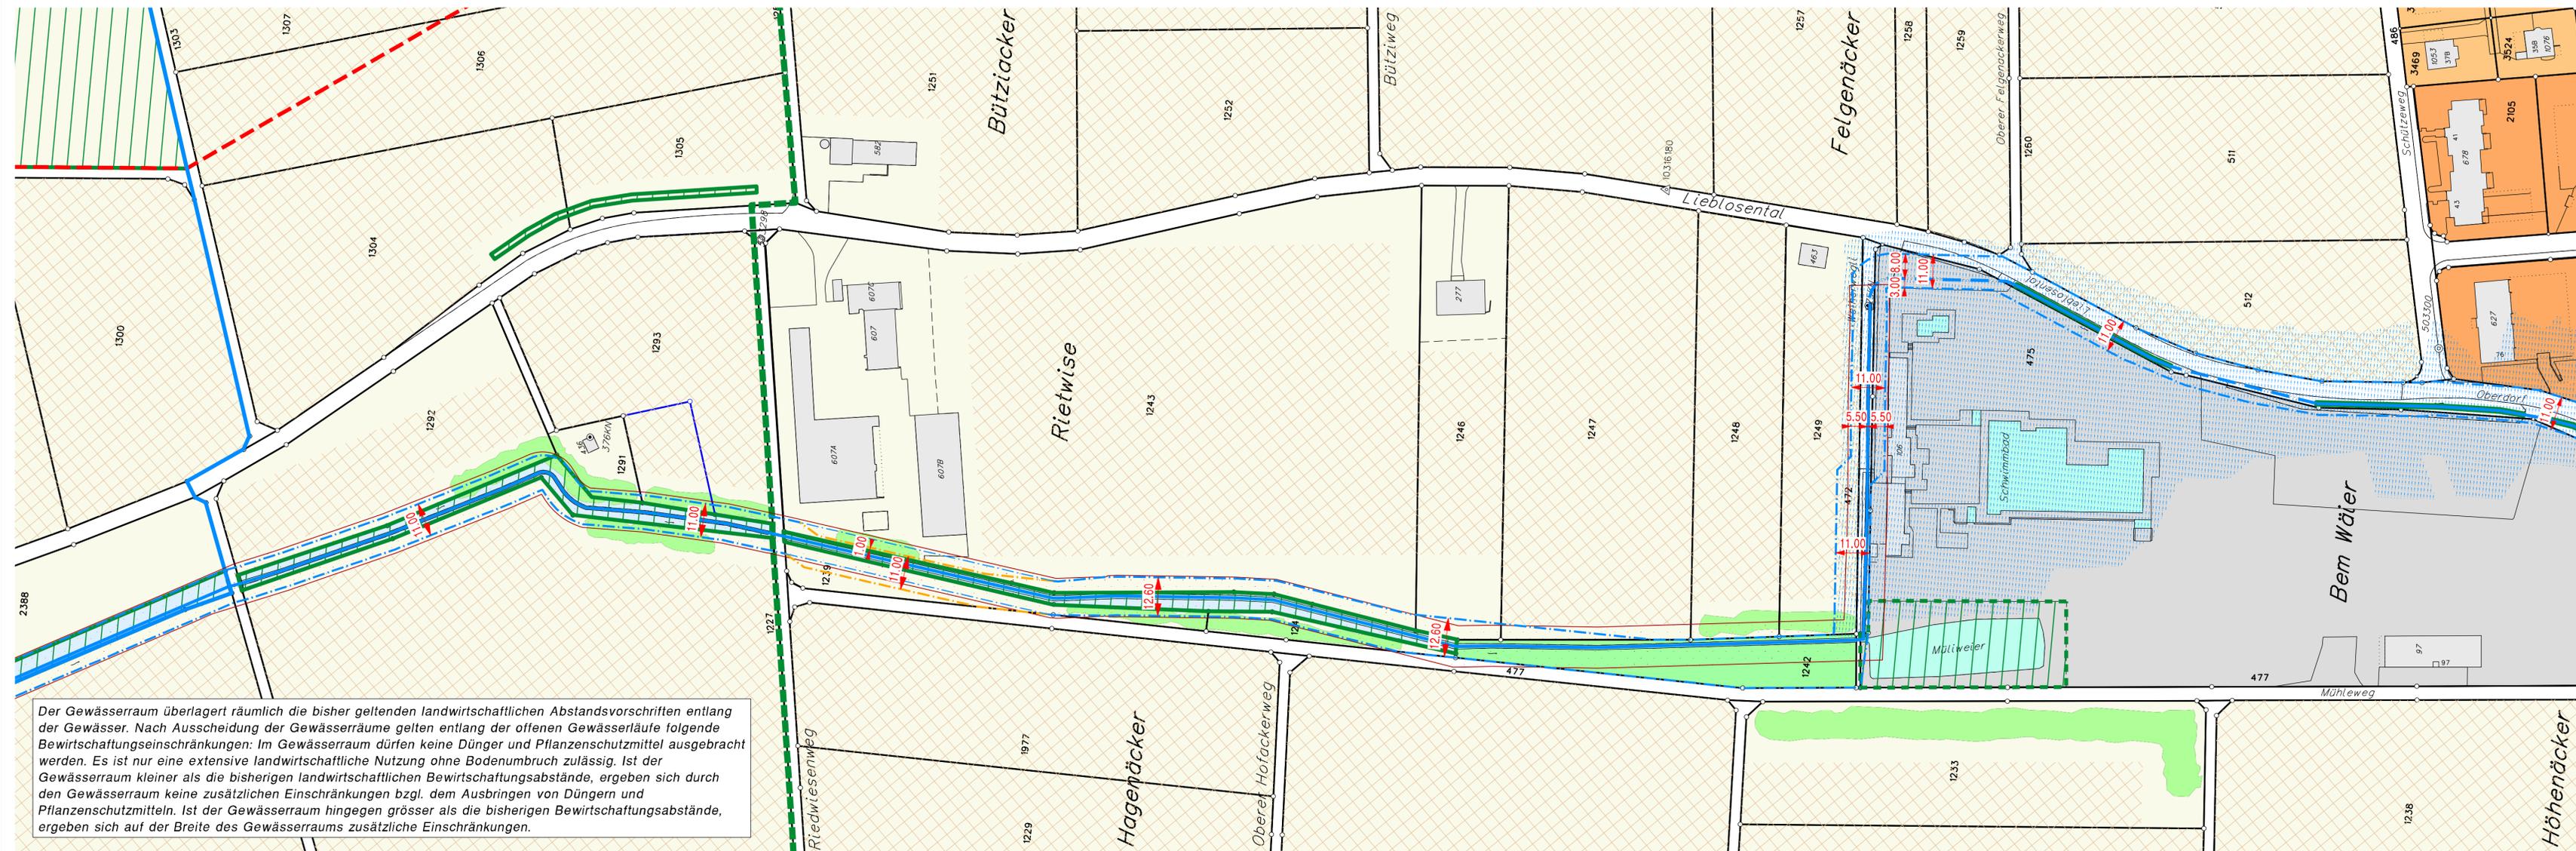

Legende:

- Bachverlauf offen (Hinweise und Informationen)
- Bachverlauf eingedolt (Hinweise und Informationen)
- Gewässerabstandslinie (Linienbezogene Festlegungen)
- Gewässerabstandslinie neu/aufgehoben aufgrund Einwendung (Linienbez. Festleg.)

Hinweise aus Zonenplan:

Grundnutzungszone Baugebiet:

- Wohnzone 50 W50
- Wohnzone 60 W60
- Zone für öffentliche Bauten und Anlagen ZöBA

Grundnutzungszone des Nichtbaugebietes:

- Landwirtschaftszone LW
- Naturschutzzone kommunal W
- Gewässer G

überlagernde Zonen:

- überlagernde Naturschutzzone kommunal UNü
- überlagernde Naturschutzzone übergeordnet UNü
- BLN-Gebiet BLN
- ERS-Gebiet ERS
- Naturgefahrenzonen NGZ

Orientierungsinhalte:

- Grundwasserschutzzone GWS
(siehe Schutzzoneverordnung inkl. zugehörige Pläne)
- Hecke Feldgehölz HFg

Weitere Inhalte:

- Fruchtfolgeflächen
- Bewirtschaftungseinschränkung nach Ausscheidung Gewässerräume

