


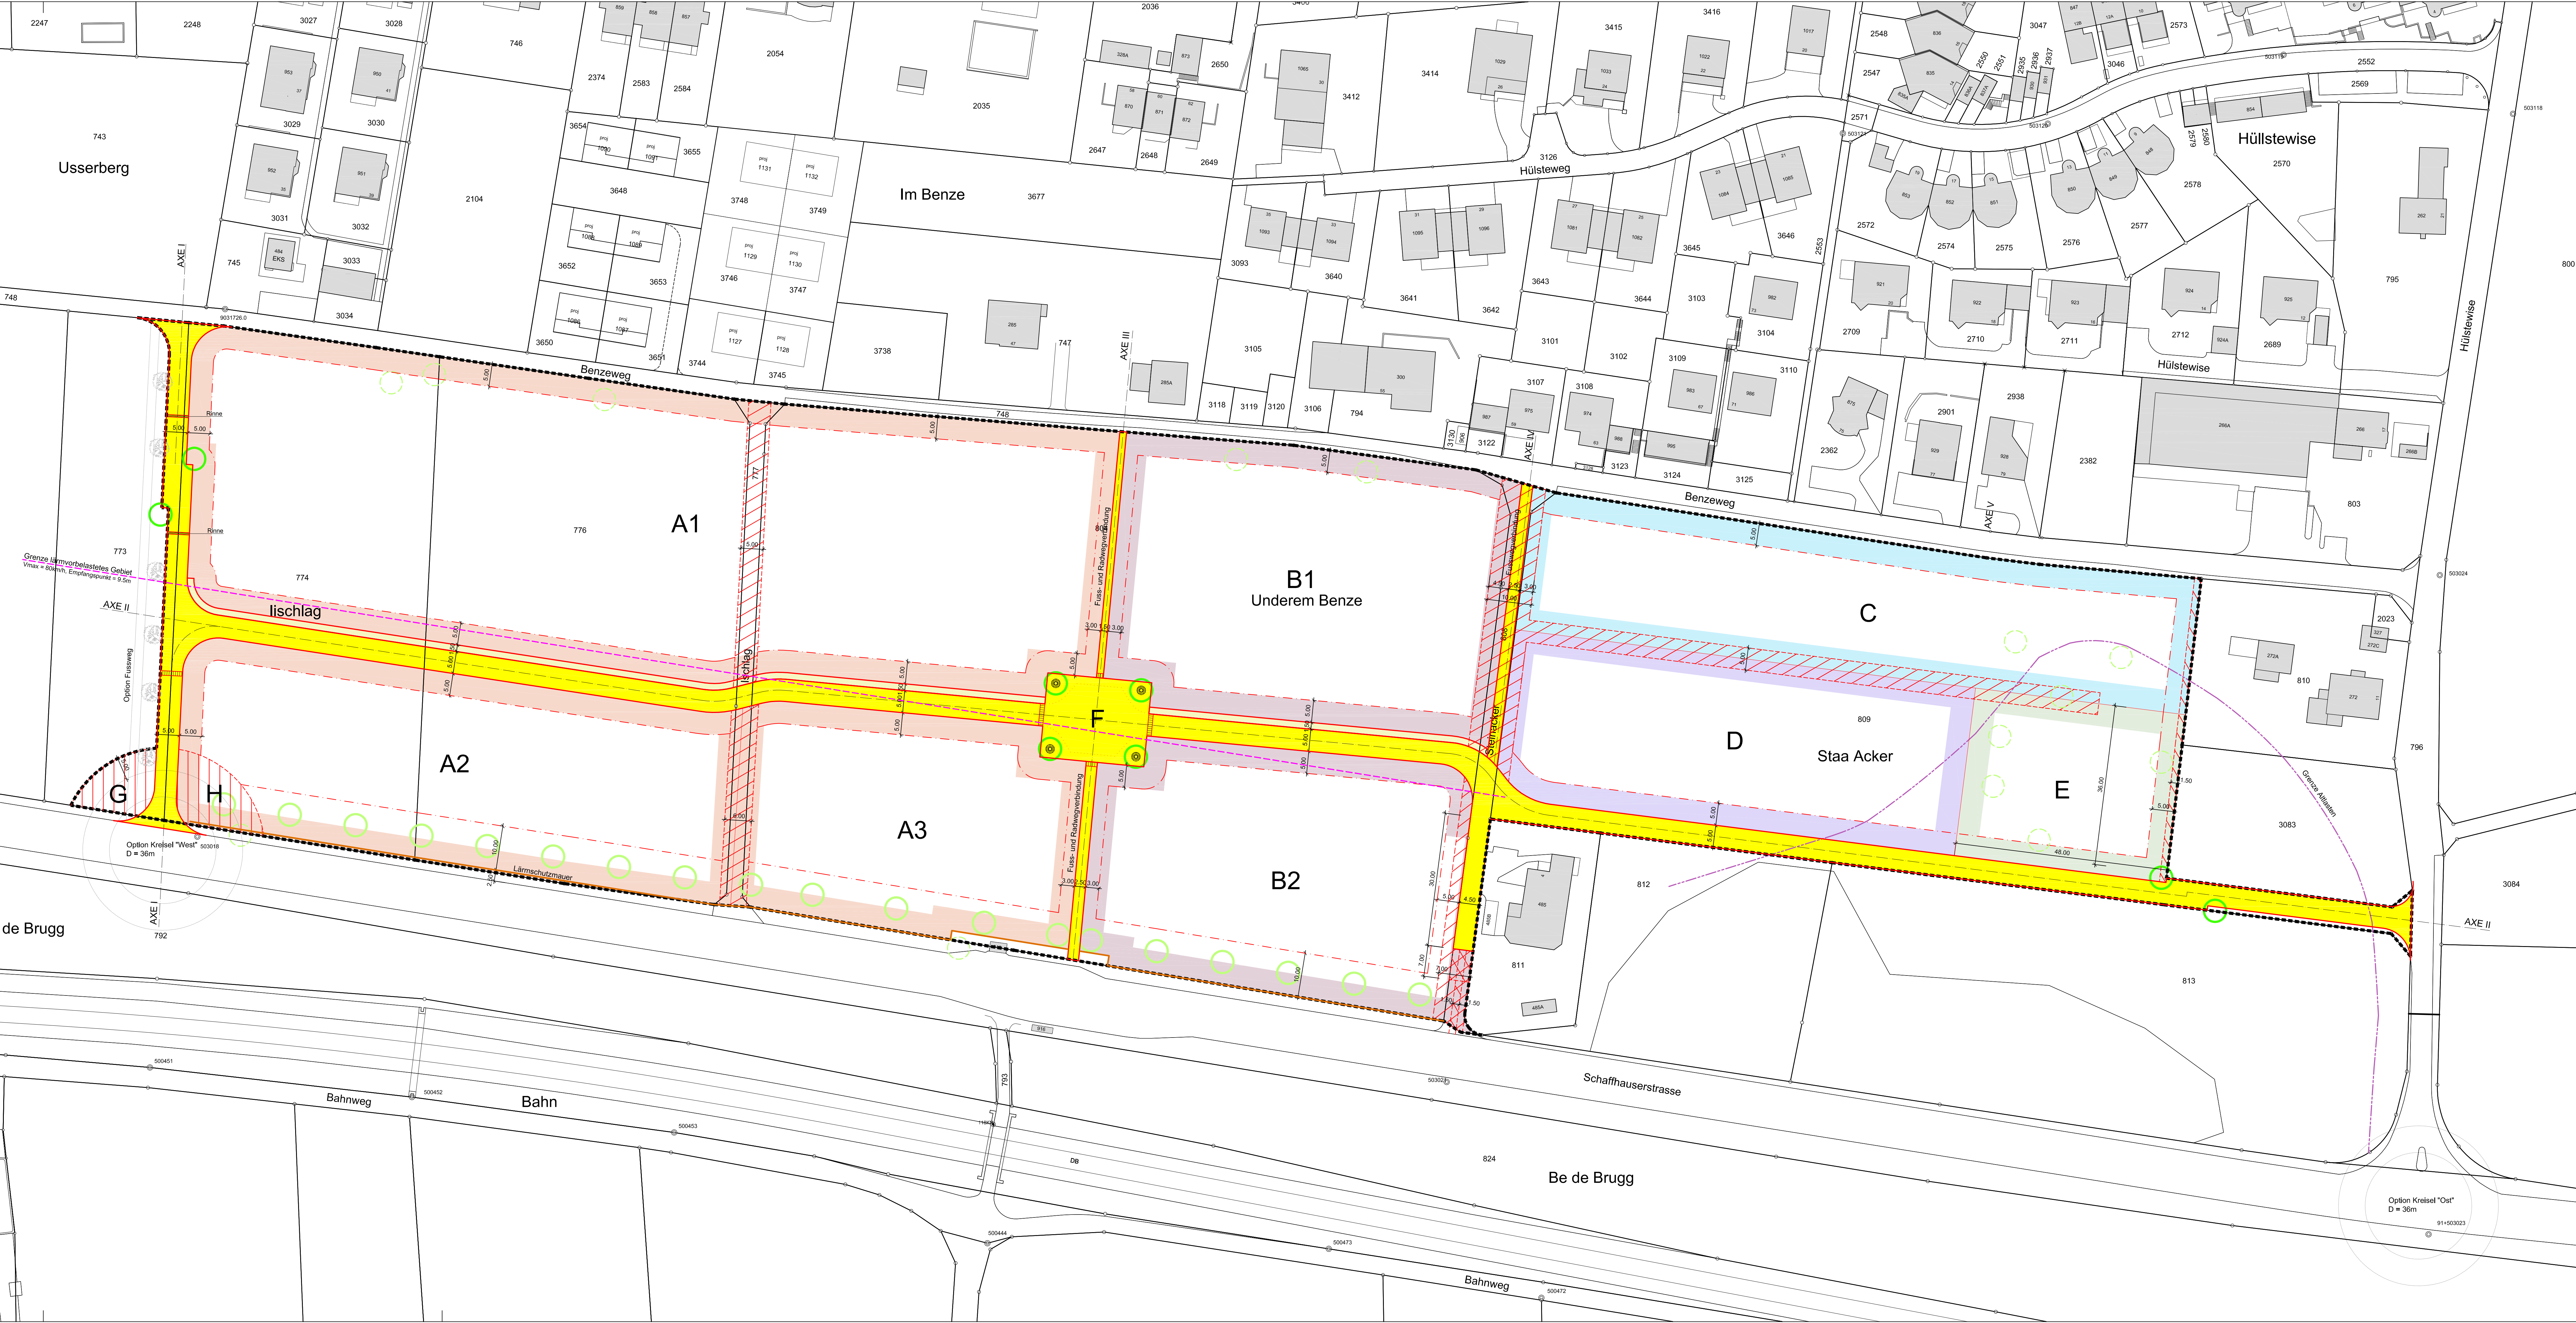

Legende:		Art. Nr. Bauvorschriften
	Bereich A Bebauung A	Art. 4.1
	Bereich B Bebauung B	Art. 4.1
	Bereich C Bebauung C	Art. 4.1, 5.3, 10
	Bereich D Bebauung D	Art. 4.1, 10
	Bereich E Bebauung E	Art. 4.1, 10
	Bereich F Erschliessungsstrassen und -wege	Art. 4.4, 5.3ff, 11
	Bereich F Trottoir	Art. 4.4, 5.3ff, 11
	Bereich G/H Ausbau Verkehrsinfrastruktur (Kreisel West)	Art. 7.4
	nicht überbaubare Bereiche	Art. 7.3
	Fahr- und Fusswegerecht	Art. 5.6
	Baulinie	Art. 7.1
	Perimeter Quartierplan	Art. 3.1
	Baulinie für Lärmschutzwand	Art. 9.3 + 9.4
	Grenze lärmvorbelastetes Gebiet	Art. 8.2
	Grenze Altlasten	Art. 10
	Baumart 1	Art. 9.3 + 9.4
	Baumart 2	Art. 9.3 + 9.4
	bestehender Baum	Art. 9.5
	Option Baum bei Fussweg	Art. 9.5

Datum:	Gez.	Änderungen	Index
02.11.2009	th	Zufahrt GB 811, Mischl. Trottoir	A
17.11.2009	th	Änderung Trottoir	B
27.08.2010	th	Änderungen wegen Einsprache	C
31.08.2010	th	Änderungen Treibblatt	D
16.09.2010	th	Änderungen Treibblatt	E
08.12.2010	th	Änderungen Treibblatt, Anpassung der Wege	F
			G
			H

Gez. 16.07.2008	Massstab: 1 : 500	Format: 60 / 154	CAD-Nr. Ber 06093
	Raumplanung + Projektorganisation		Auftrags-Nr. 06093
Dorfstrasse 33 8259 Rheinklingen			Plan-Nr. 2002
	INGENIEURE & PLANER SIA USIC		Index F
Mühlemattstrasse 28 8200 Schaffhausen			
Tel. 052 630 13 00 E-Mail: mail@wsp.ch			
Fax 052 630 13 50 www.wsp.ch			

Quartierplan "Unterem Benze"

Plan 2

Bebauung und Umgebung

Masstab 1 : 500

Vom Gemeinderat beschlossen am 14. Dezember 2009 / 13. September 2010
Öffentliche Auflage vom 05. bis 25. Februar 2010
Einschreiben an Betroffene vom 17. September 2010

Der Gemeindepräsident:

H. Schuler

Der Gemeindeschreiber:

F. Casura

Vom Baudepartement des Kantons Schaffhausen genehmigt im Sinne der Verfügung vom 2.8.2011

Dr. R. Dubach

Stand: 13. September 2010, Genehmigung

Nutzung der Daten der amtlichen Vermessung mit Bewilligung des Vermessungsamtes des Kantons Schaffhausen vom 13.11.2007