

Quartierplan "Sunneblick"

Situation

Massstab 1 : 500

Vom Gemeinderat beschlossen am 02./19. August 2010

Öffentliche Auflage vom 27. August bis 16. September 2010

Einschreiben an Betroffene vom 24. August 2010

Der Gemeindepräsident:

H. Schuler

Der Gemeindeschreiber:

F. Casura

Baudepartement


Vom Regierungsrat des Kantons Schaffhausen genehmigt mit Entscheid

im Sinne der Verfügung vom: - 4. AUG. 2011

Genehmigung

Dr. R. Dubach

Achtung LWL Kabel
Laserstrahlen können Ihr
Augenlicht gefährden.

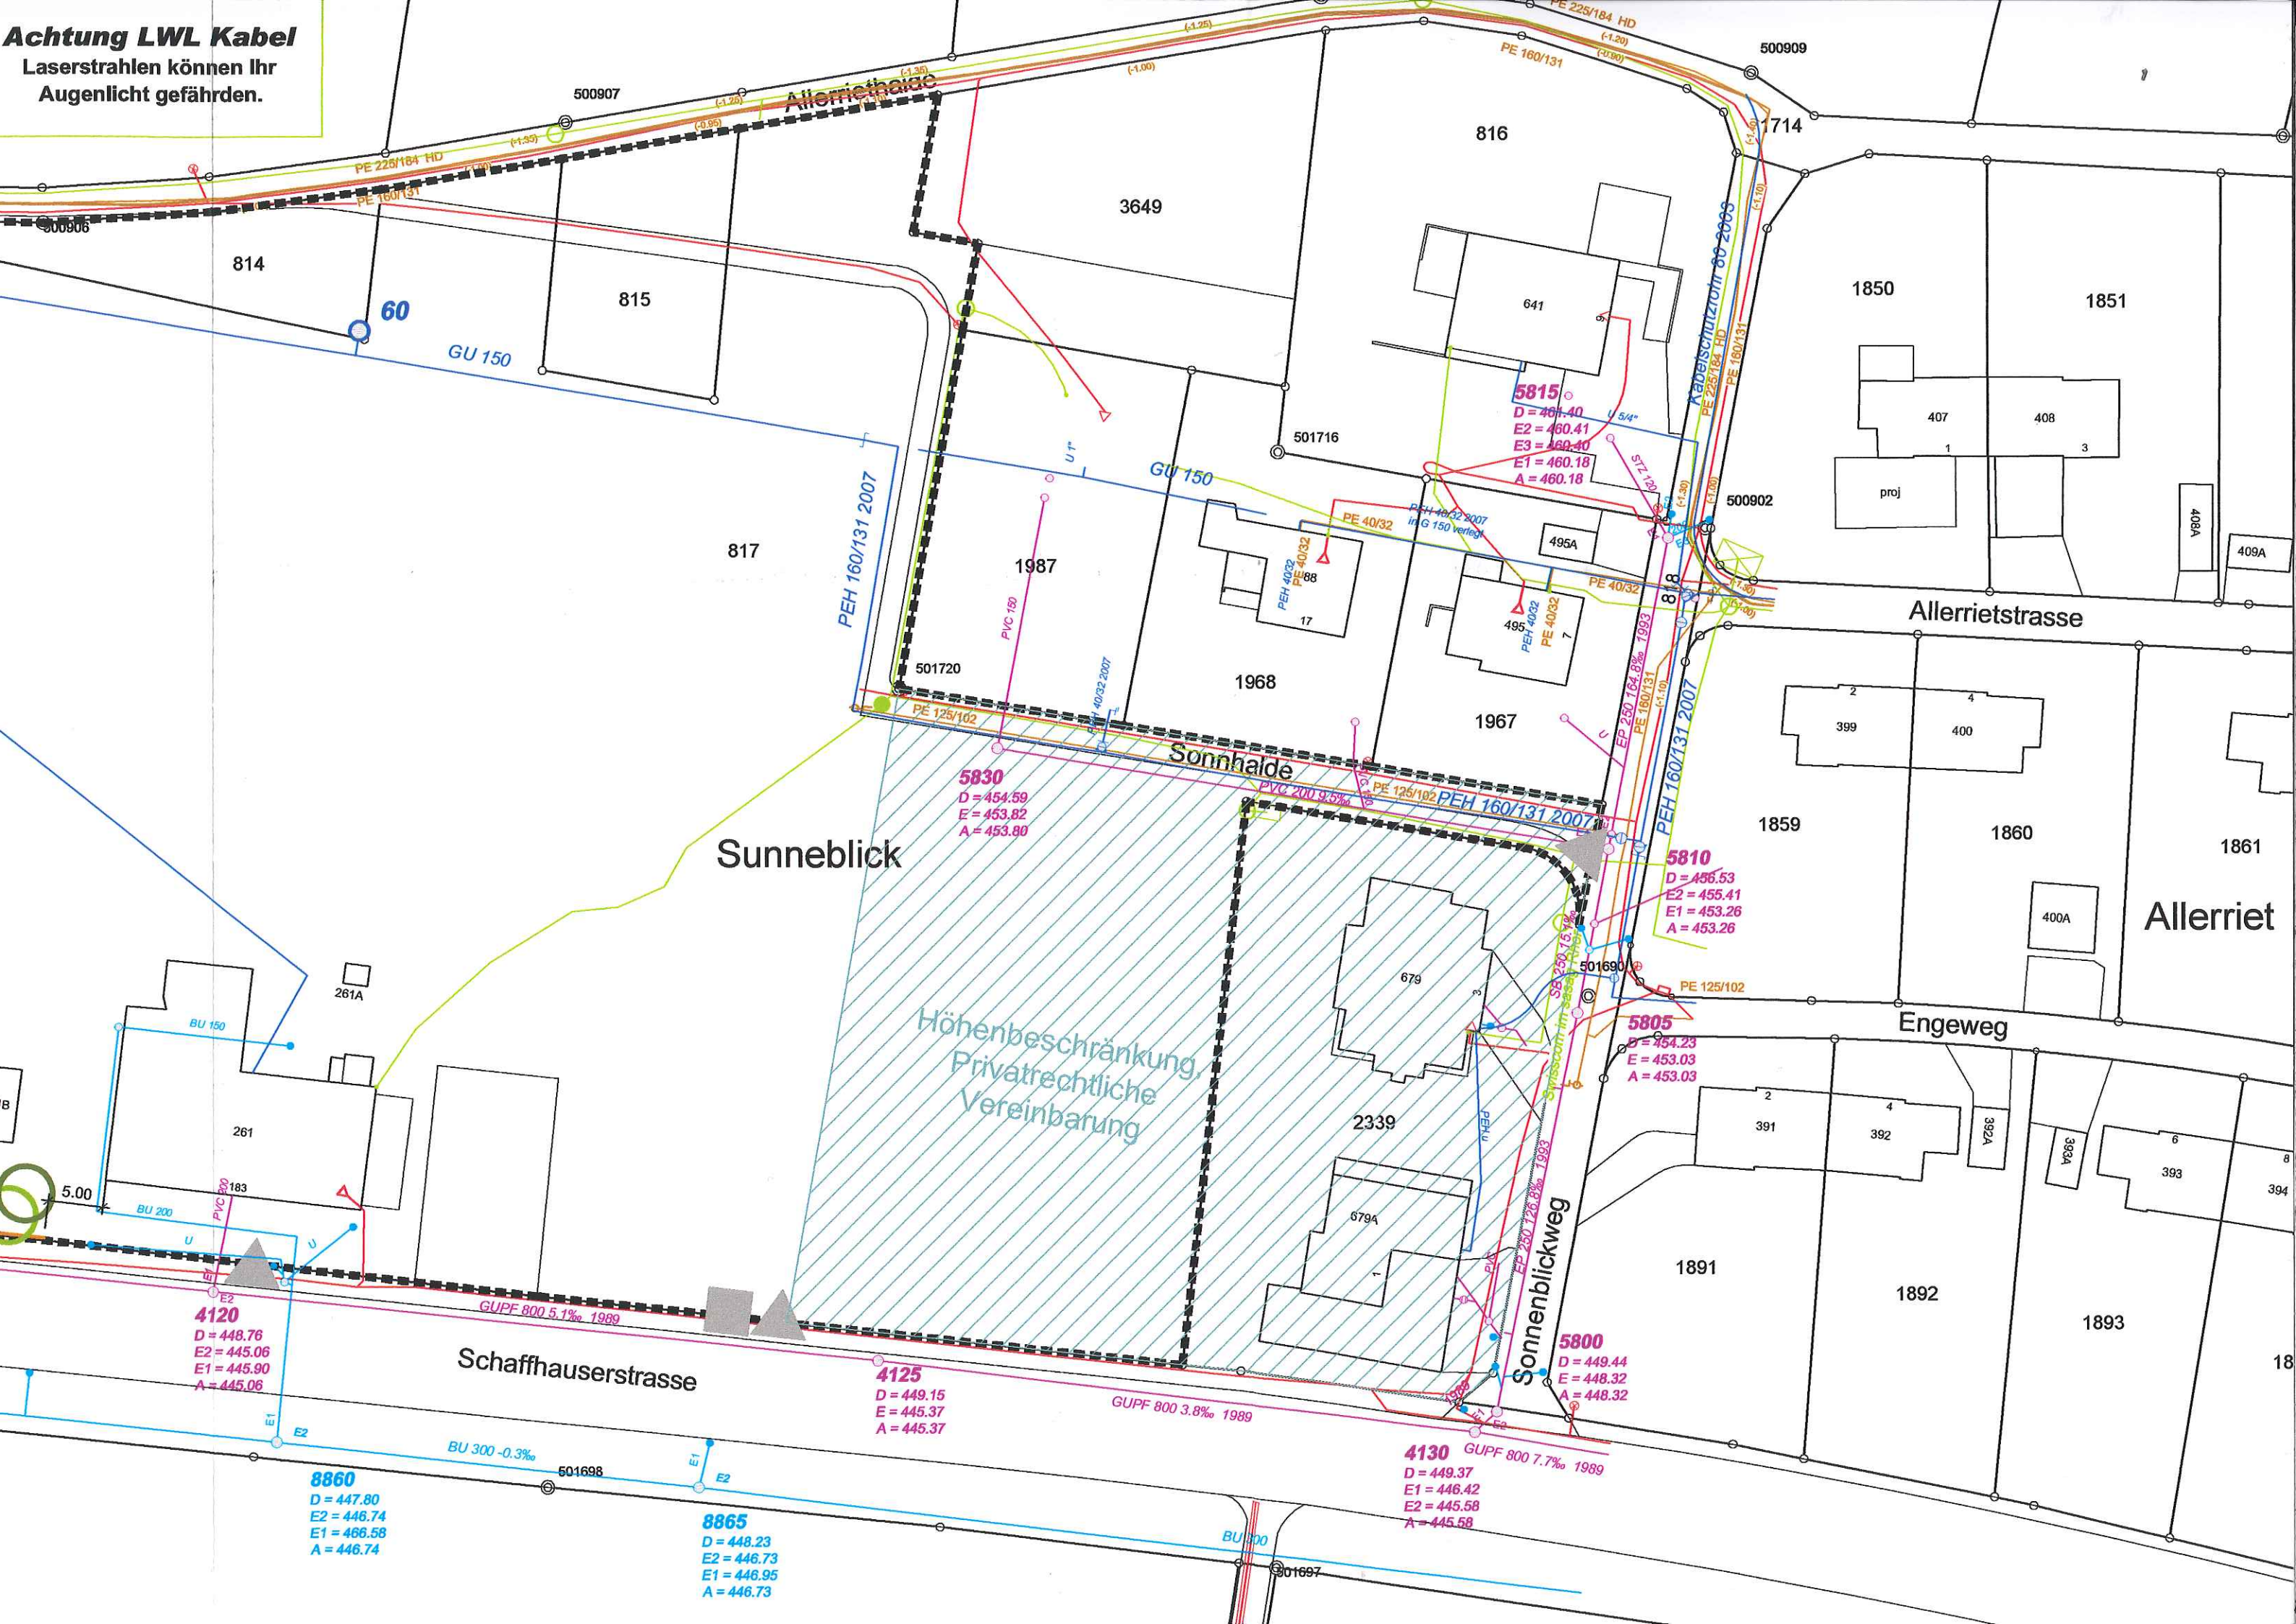

Achtung LWL Kabel
Laserstrahlen können Ihr
Augenlicht gefährden.

