

# Ausscheidung Gewässerräume innerorts / ausserorts

## Lieblosentalbach

Situation 1:1000

Einwendungsverfahren vom 27. Mai bis 26. Juni 2016

Genehmigt durch den Einwohnerrat am 10. Januar 2017

Signiert der Einwohnerratspräsident: Fabian Hell

Signiert die Aktuarin: Ute Schaad

Öffentliche Auflage vom 17. Februar bis 8. März 2017

Genehmigt durch den Regierungsrat am 26. Februar 2019

Signiert der Staatsschreiber Dr. iur. Stefan Bilger

magma ag


**Winzeler + Bühl**  
Raumplanung und Regionalentwicklung  
Rheinweg 21 | 8200 Schaffhausen

PLAN NR.

**213270/05**

Stand 05-02-18  
Format 30 / 105  
Gez. LH

**Bürgin Winzeler Partner AG**  
Bauingenieure und Planer  
8200 Schaffhausen | www.bwpag.ch

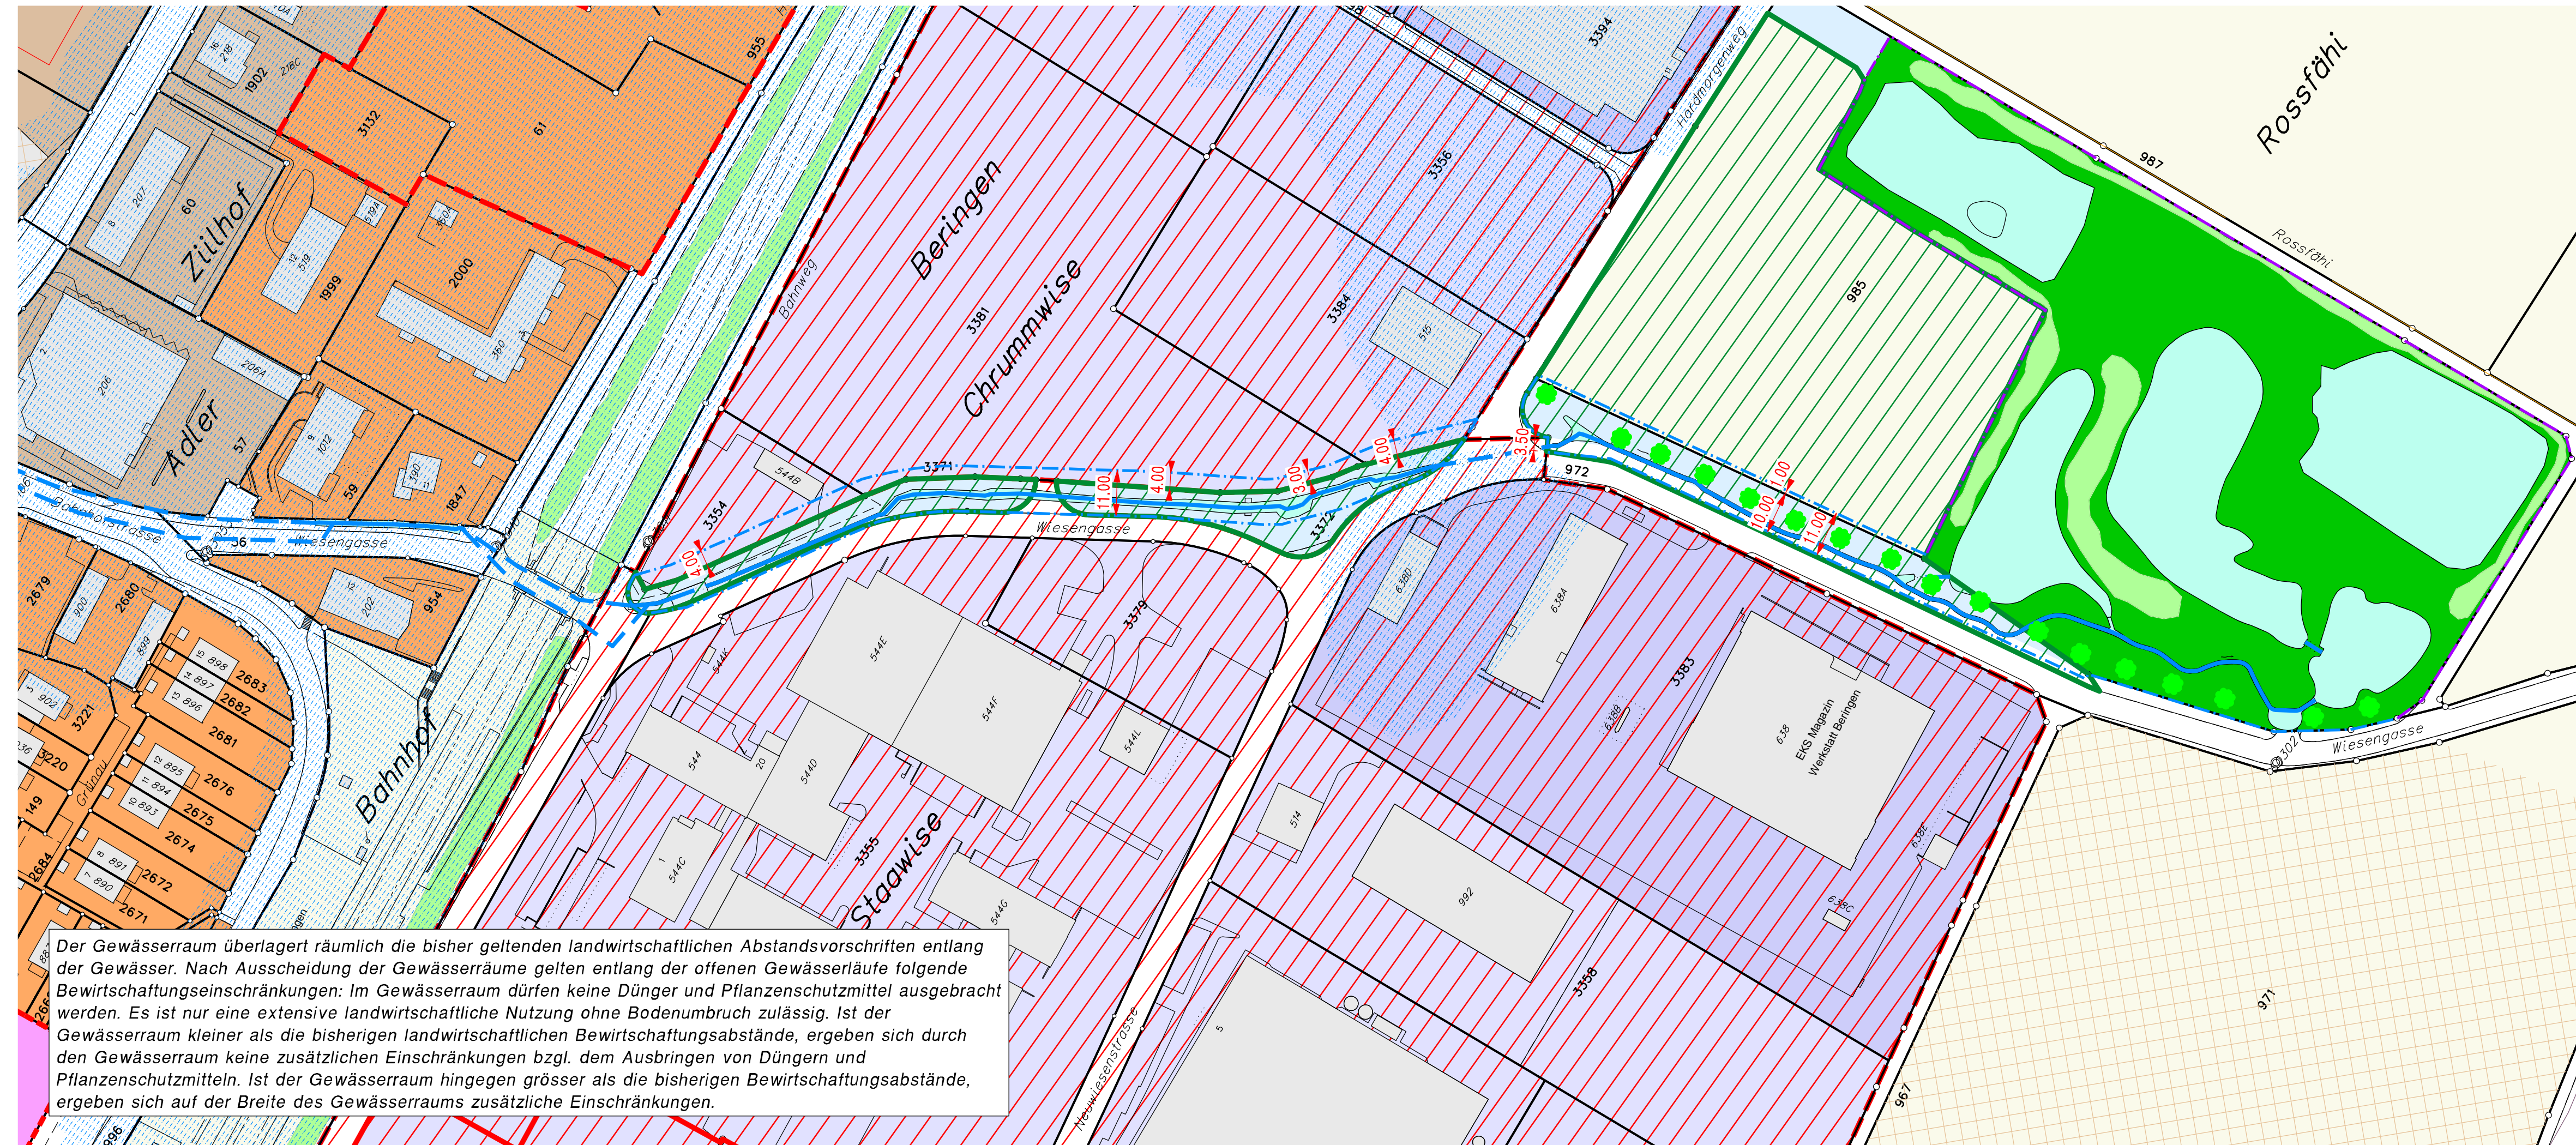

### Legende:

- Bachverlauf offen (Hinweise und Informationen)
- Bachverlauf eingedolt (Hinweise und Informationen)
- Gewässerabstandslinie (Linienbezogene Festlegungen)
- Gewässerabstandslinie neu aufgrund Einwendung (Linienbezogene Festlegungen)

### Hinweise aus Zonenplan:

#### Grundnutzungszonen Baugebiet:

- Dorfkernezone DK
- Wohnzone 60 W60
- Industriezone 1 IZ1
- Industriezone 2 IZ2
- Wohn- und Gewerbezone 60 WG60
- Zone für öffentliche Bauten und Anlagen ZöBA

#### Grundnutzungszonen des Nichtbaugebietes:

- Landwirtschaftszone LW
- Naturschutzzone übergeordnet Nü
- Gewässer G

#### überlagernde Zonen:

- überlagernde Naturschutzzone übergeordnet UNü
- Archäologische Schutzzone AS
- Quartierplanpflicht Qu
- Naturgefahrenzonen NGZ

#### Objektbezogene Festlegungen:

- inventarisierte Baum

#### Orientierungsinhalte:

- Quartierplan rechtsgültig Qur
- Hecke Feldgehölz HFg

#### Weitere Inhalte:

- Fruchtfolgefächern
- Bewirtschaftungseinschränkung nach Ausscheidung Gewässerräume

