



AUSSCHIEDUNG GEWÄSSERRÄUME INNERORTS / AUSSERORTS

"Lieblosentalbach" SITUATION 1:1000

Öffentliche Auflage

Einwendungsverfahren vom 27. Mai bis 26. Juni 2016

Genehmigt durch den Einwohnerrat am 10. Januar 2017

Der Einwohnerratspräsident Die Aktuarin

Moritz Bolli Ute Schaad


Öffentliche Auflage vom bis

Genehmigt durch den Regierungsrat am

Der Staatsschreiber

Dr. iur. Stefan Bilger

PLAN NR. **213270/03**
Stand 02-02-17
Format 30 / 126
Gez. LH / kp

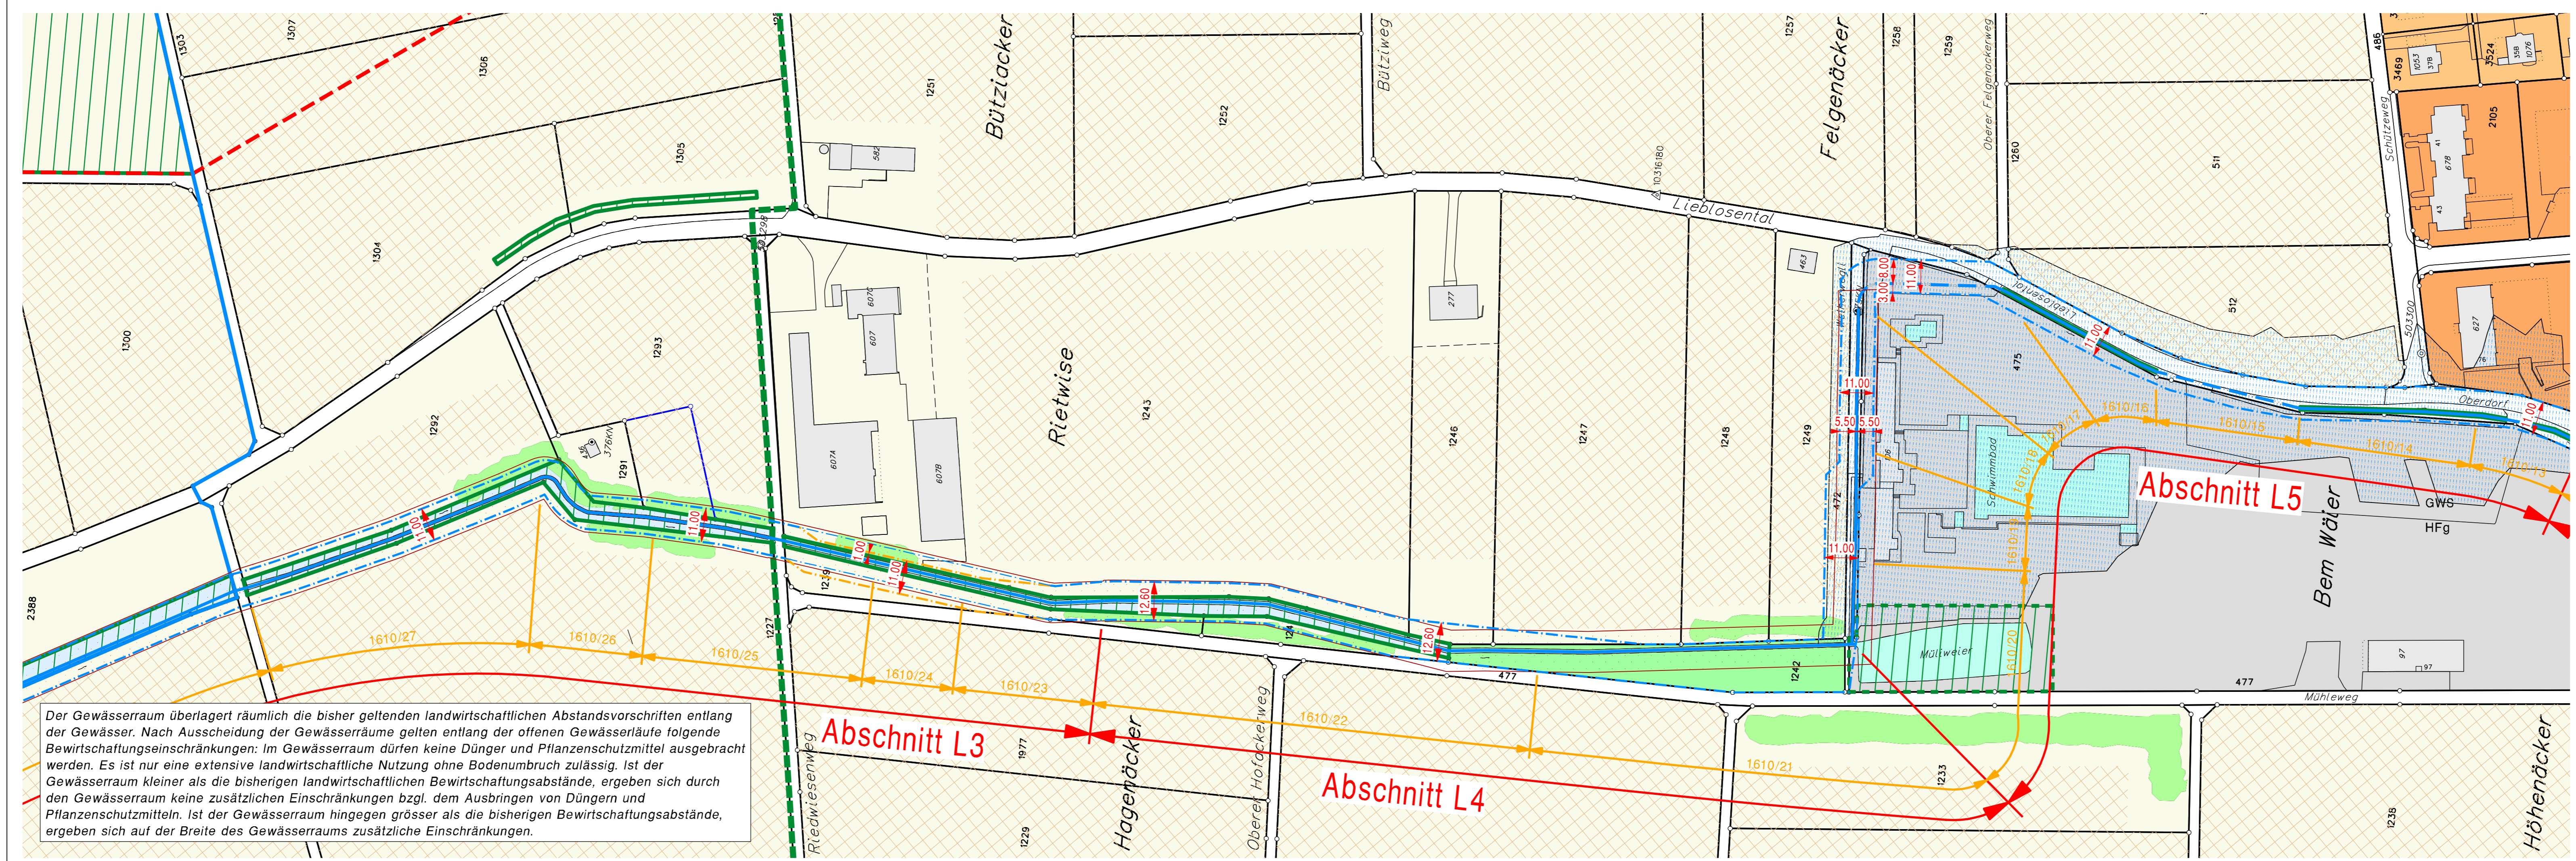

Der Gewässerraum überlagert räumlich die bisher geltenden landwirtschaftlichen Abstandsvorschriften entlang der Gewässer. Nach Ausscheidung der Gewässerräume gelten entlang der offenen Gewässerrläufe folgende Bewirtschaftungseinschränkungen: Im Gewässerraum dürfen keine Dünger und Pflanzenschutzmittel ausgebracht werden. Es ist nur eine extensive landwirtschaftliche Nutzung ohne Bodenbruch zulässig. Ist der Gewässerraum kleiner als die bisherigen landwirtschaftlichen Bewirtschaftungsabstände, ergeben sich durch den Gewässerraum keine zusätzlichen Einschränkungen bzgl. dem Ausbringen von Düngern und Pflanzenschutzmitteln. Ist der Gewässerraum hingegen grösser als die bisherigen Bewirtschaftungsabstände, ergeben sich auf der Breite des Gewässerraums zusätzliche Einschränkungen.

- Legende:**
- Bachverlauf offen
 - Bachverlauf eingedolt
 - Gewässerabstandslinie
 - Gewässerabstandslinie neu/aufgehoben aufgrund Einwendung
- Hinweise**
- 1610/30 Abschnitts-Nr. gemäss Ökomorphologie-Daten
 - A1 Abschnitts-Nr. für Planungsbericht
- Hinweise aus Zonenplan:**
- Grundnutzungszone Baugebiet:
- Wohnzone 50 W50
 - Wohnzone 60 W60
 - Zone für öffentliche Bauten und Anlagen ZöBA
- Grundnutzungszone des Nichtbaugebietes:
- Landwirtschaftzone LW
 - Naturschutzzone kommunal W
 - Gewässer G
- überlagernde Zonen:**
- überlagernde Naturschutzzone kommunal UNü
 - überlagernde Naturschutzzone übergeordnet UNü
 - BLN-Gebiet BLN
 - ERS-Gebiet ERS
 - Naturgefahrenzonen NGZ
- Orientierungsinhalte:**
- Grundwasserschutzzone (siehe Schutzzoneverordnung inkl. zugehörige Pläne)
 - Hecke Feldgehölz
- Weitere Inhalte:**
- Fruchtfolgeflächen
 - Bewirtschaftungseinschränkung nach Ausscheidung Gewässerräume

