

# AUSSCHIEDUNG GEWÄSSERRÄUME INNERORTS / AUSSERORTS

"Lieblosentalbach"  
SITUATION 1:1000

Öffentliche Auflage

Einwendungsverfahren vom 27. Mai bis 26. Juni.2016

Genehmigt durch den Einwohnerrat am 10. Januar 2017

Der Einwohnerratspräsident

Die Aktuarin

Moritz Bolli

Ute Schaad

Öffentliche Auflage vom ..... bis .....

Genehmigt durch den Regierungsrat am .....

Der Staatsschreiber

Dr. iur. Stefan Bilger


PLAN NR.  
**213270/04**

Stand 02-02-17  
Format 30 / 126  
Gez. LH / kp

magma ag

Winzler + Bühl  
Raumplanung und Regionalentwicklung  
Rheinweg 21 | 8200 Schaffhausen

Bügin Winzler Partner AG  
Bauingenieure und Planer  
8200 Schaffhausen | www.bwpag.ch

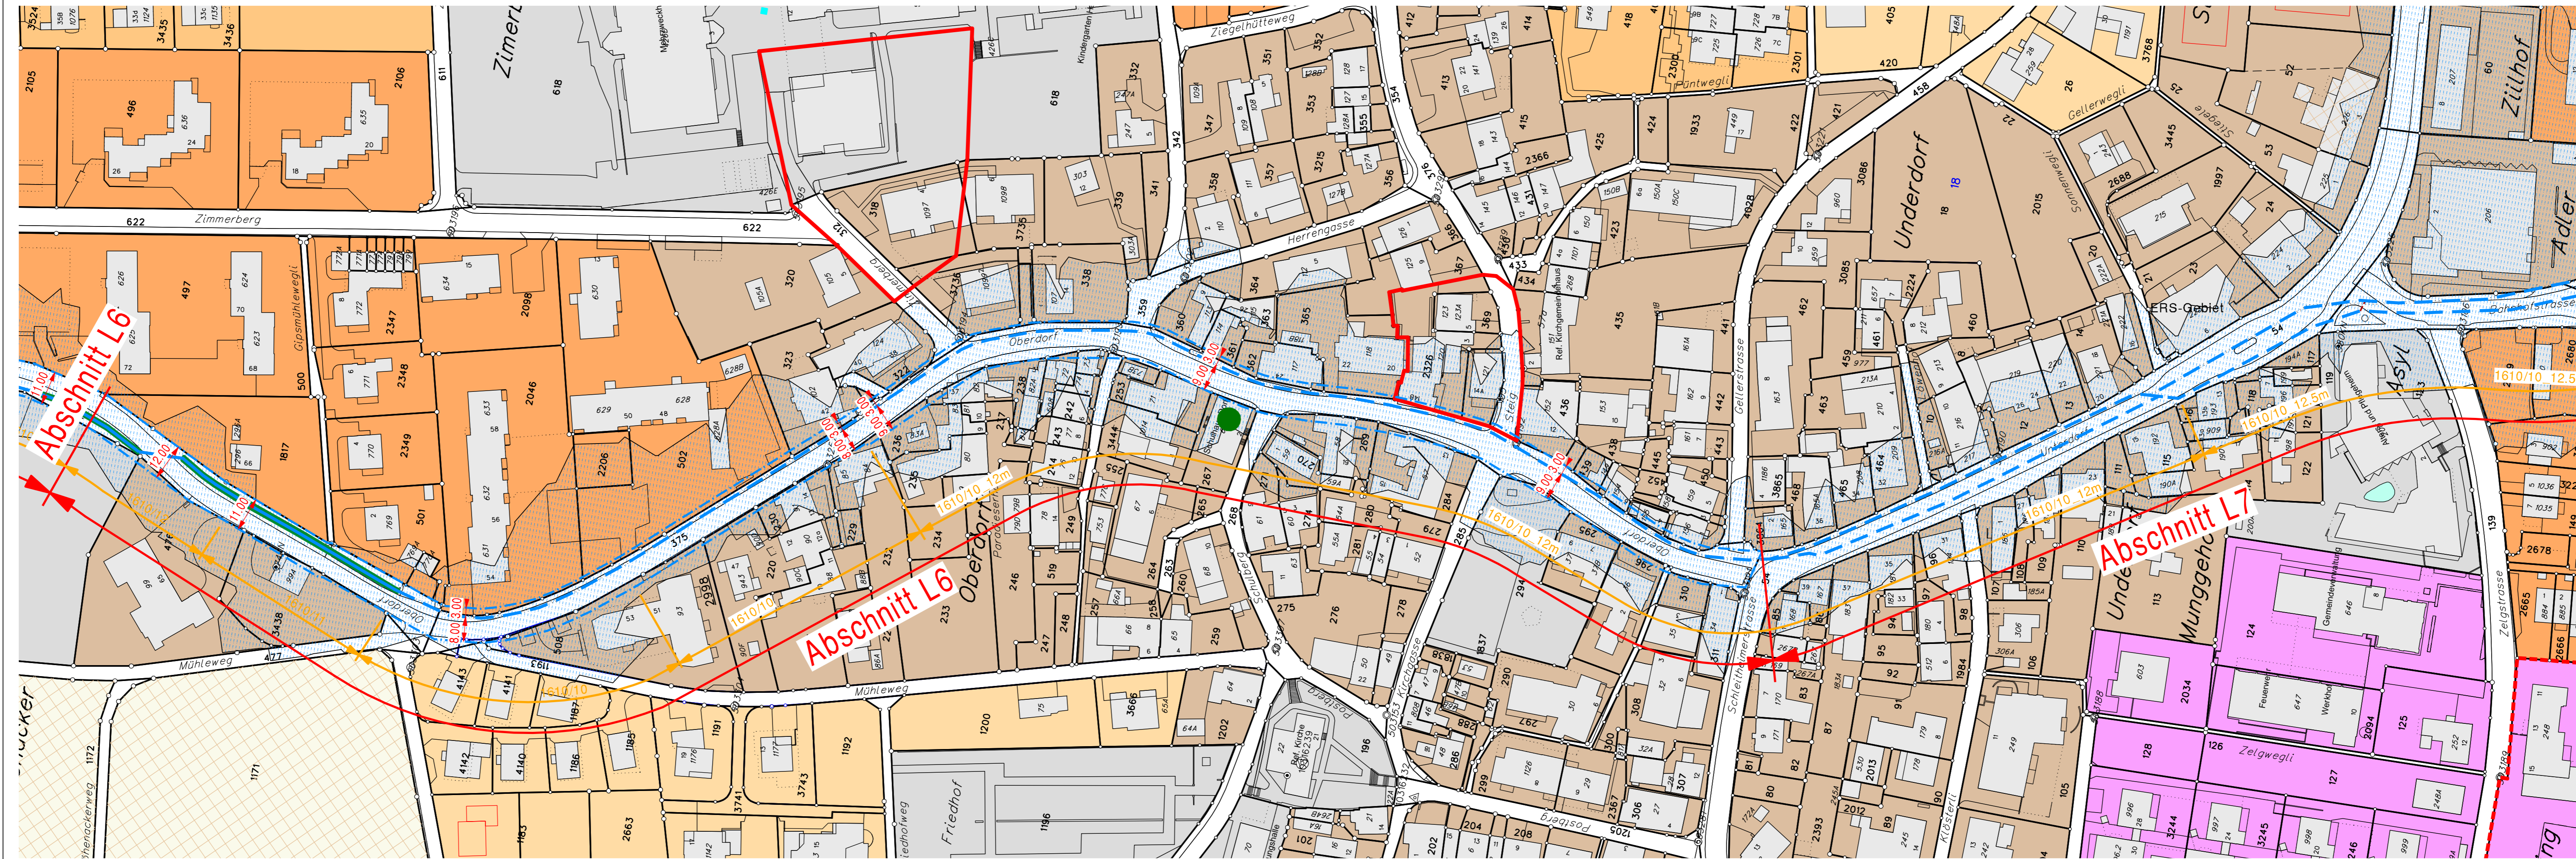

- Legende:**
- Bachverlauf offen
  - - - Bachverlauf eingedolt
  - · - · - Gewässerabstandslinie
- Hinweise**
- 1610/30 Abschnitts-Nr. gemäss Ökomorphologie-Daten
  - A1 Abschnitts-Nr. für Planungsbericht
- Hinweise aus Zonenplan:**
- Grundnutzungszone Baugebiet:**
- Dorfkernzone DK
  - Wohnzone 40 W40
  - Wohnzone 50 W50
  - Wohnzone 60 W60
  - Wohn- und Gewerbezone 60 WG60
  - Zone für öffentliche Bauten und Anlagen ZÖBA
- Grundnutzungszone des Nichtbaugebietes:**
- Landwirtschaftszone LW
- überlagernde Zonen:**
- überlagernde Naturschutzzone übergeordnet UNü
  - Archäologische Schutzzone AS
  - Quartierplanpflicht Qu
  - Naturgefahrenzone NGZ
- Objektbezogene Festlegungen:**
- Naturobjekt übergeordnet
- Weitere Inhalte:**
- Fruchtfolgeflächen

