

AUSSCHIEDUNG GEWÄSSERRÄUME INNERORTS / AUSSERORTS

"Lieblosentalbach"
SITUATION 1:1000

Öffentliche Auflage

Einwendungsverfahren vom 27. Mai bis 26. Juni.2016

Genehmigt durch den Einwohnerrat am 10. Januar 2017

Der Einwohnerratspräsident

Die Aktuarin

.....
Moritz Bölli

.....
Ute Schaad

Öffentliche Auflage vom bis

Genehmigt durch den Regierungsrat am

Der Staatsschreiber

.....
Dr. iur. Stefan Bilger

magma ag


Winzeler + Bühl
Raumplanung und Regionalentwicklung
Rheinweg 21 | 8200 Schaffhausen

PLAN NR.

213270/05

Stand 02-02-17
Format 30 / 105
Gez. LH / kp

Bürgin Winzeler Partner AG
Bauingenieure und Planer
8200 Schaffhausen | www.bwpag.ch

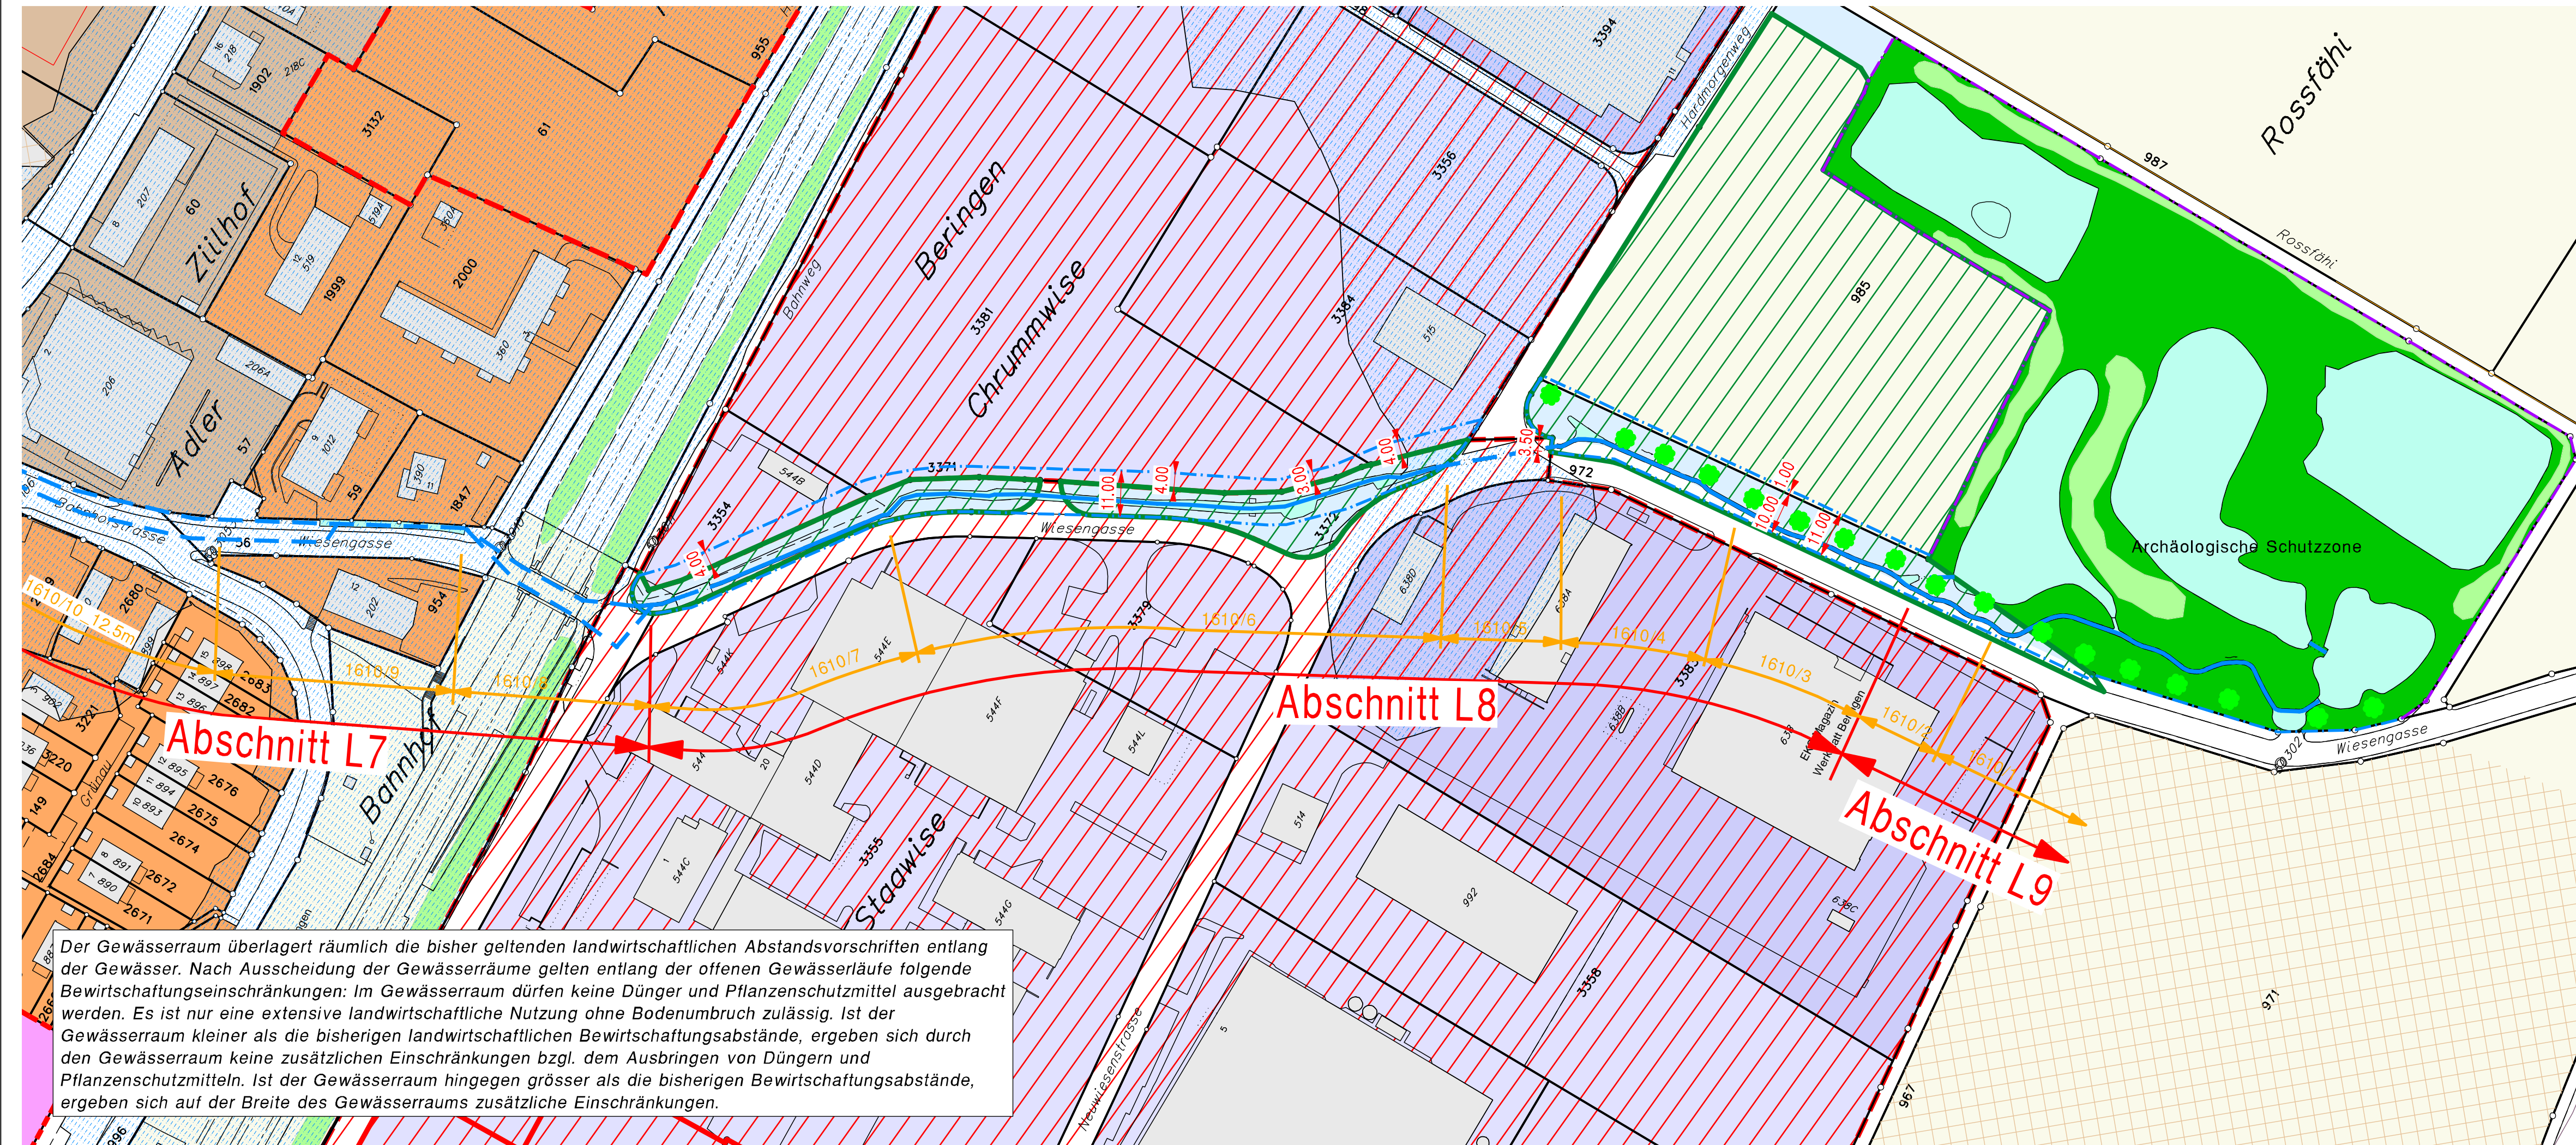

Legende:

- Bachverlauf offen
- Bachverlauf eingedolt
- Gewässerabstandslinie
- Gewässerabstandslinie neu aufgrund Einwendung

Hinweise

- 1610/30 Abschnitts-Nr. gemäss Ökomorphologie-Daten
- A1 Abschnitts-Nr. für Planungsbericht

Hinweise aus Zonenplan:

Grundnutzungszonen Baugebiet:

- Dorfkernezone DK
- Wohnzone 60 W60
- Industriezone 1 IZ1
- Industriezone 2 IZ2
- Wohn- und Gewerbezone 60 WG60
- Zone für öffentliche Bauten und Anlagen ZöBA

Grundnutzungszonen des Nichtbaugebietes:

- Landwirtschaftzone LW
- Naturschutzzone übergeordnet Nü
- Gewässer G

überlagernde Zonen:

- überlagernde Naturschutzzone übergeordnet UNü
- Archäologische Schutzzone AS
- Quartierplanpflicht Qu
- Naturgefahrenzonen NGZ

Objektbezogene Festlegungen:


- inventarierter Baum

Orientierungsinhalte:

- Quartierplan rechtsgültig Qur
- Hecke Feldgehölz HFg

Weitere Inhalte:

- Fruchtfolgeflächen
- Bewirtschaftungseinschränkung nach Ausscheidung Gewässerräume

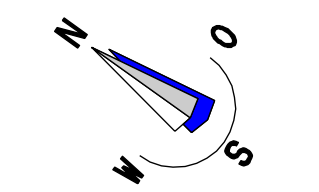

Geodaten des Kantons Schaffhausen